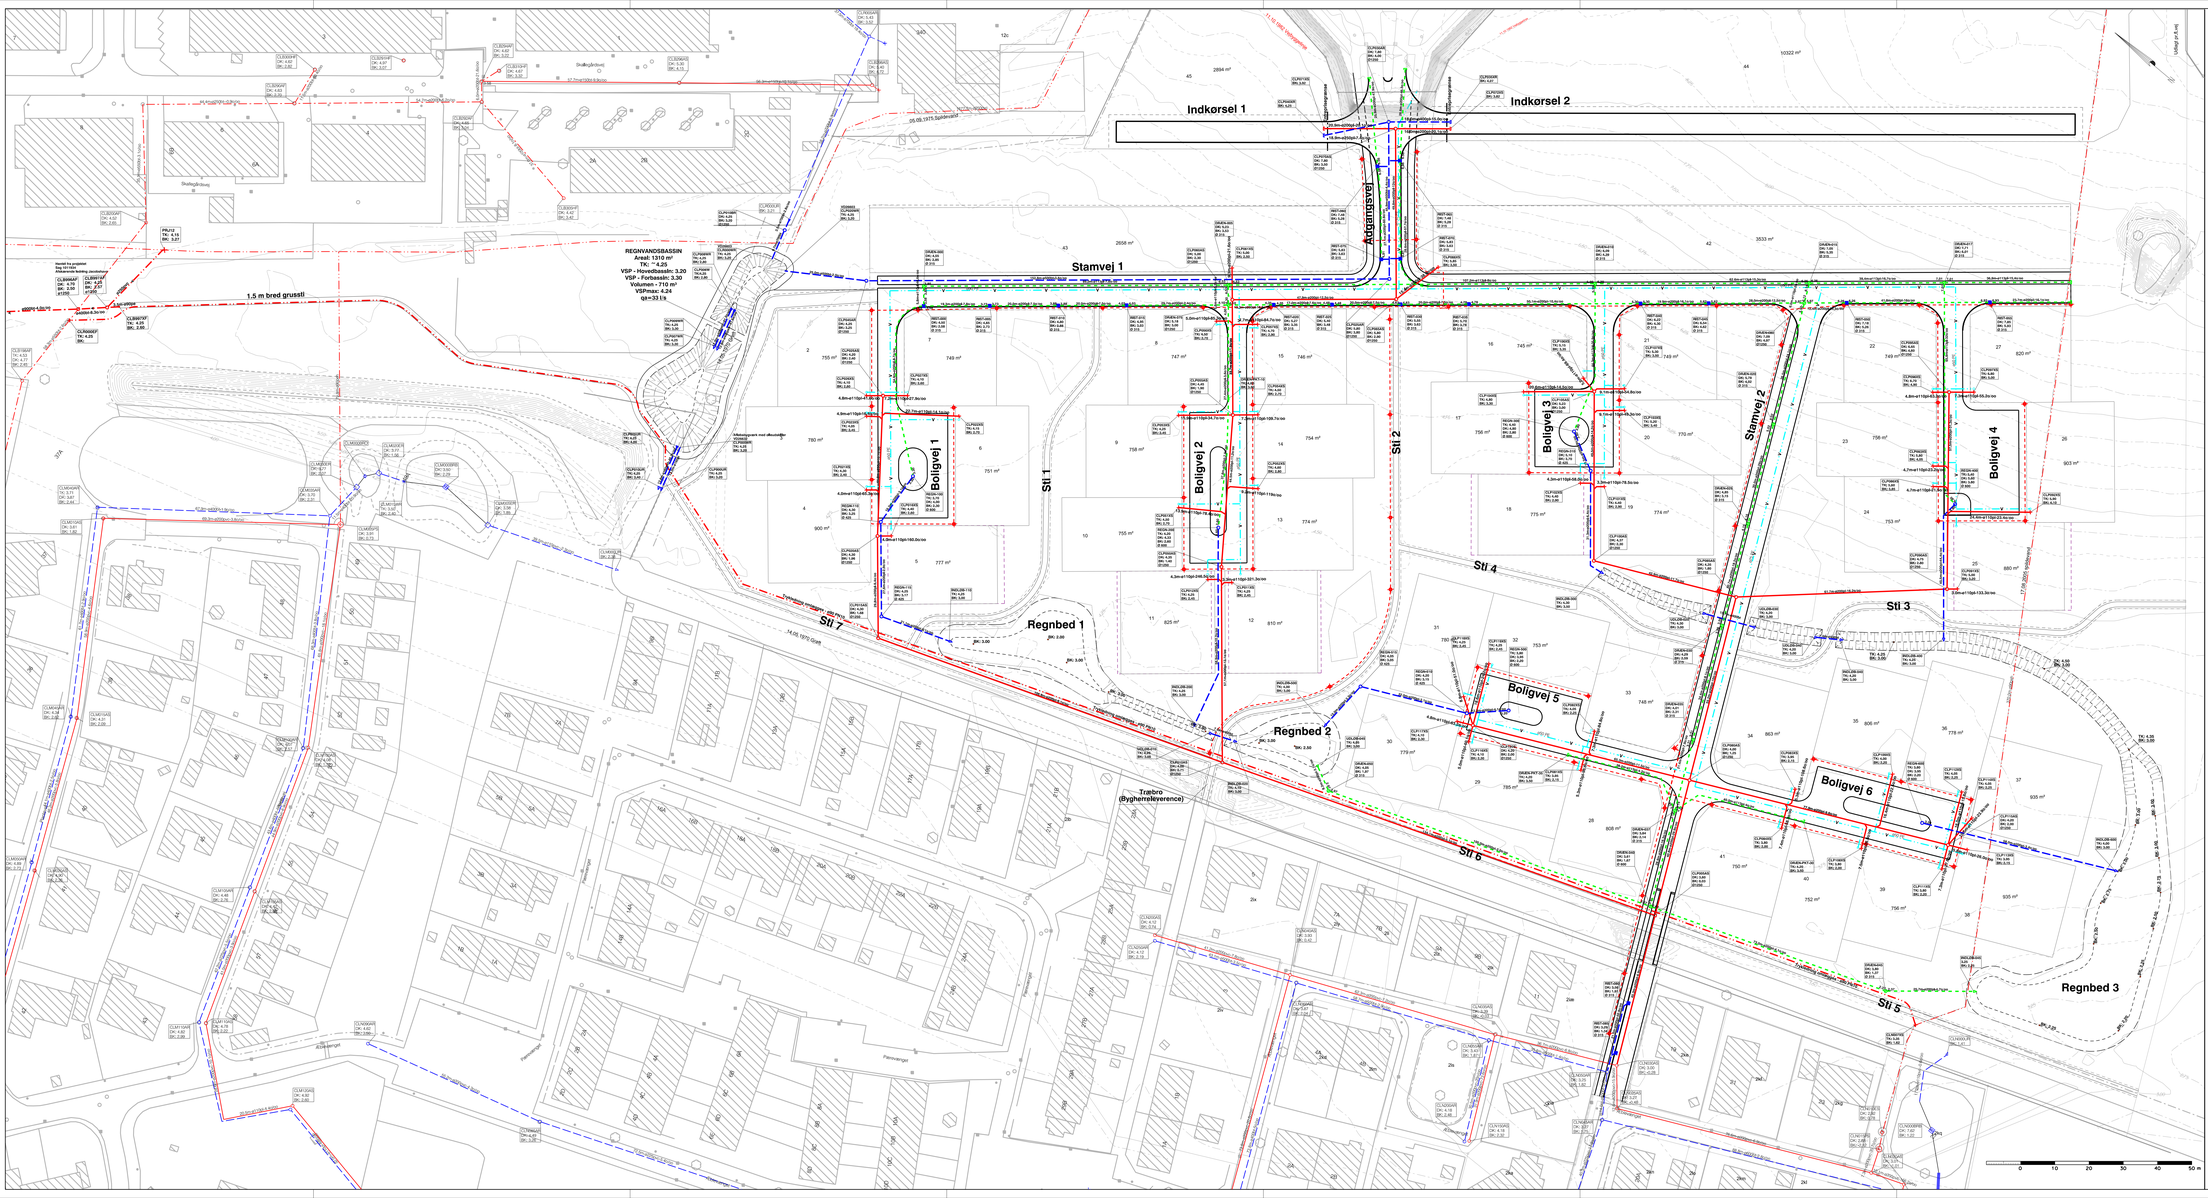

Tegn.nr.: 102D

NOTER:

Indeholder FOT-data fra Geodatastyrelsen og Danske Kommuner.
Koter er i meter i henhold til DVR90.
Uberørvarte mål er i meter. Ledningsdimensioner er i millimeter.

BEMÆRKNINGER:

Placering, dimension, mærke og antal af, de på tegningen viste, eksist. kabler og ledninger er kun vejledende. Der kan være kabler og ledninger som ikke har været til den projekterendes kendskab og som således ikke er vist. Det er entreprenørens ansvar, før gravning, at indhente oplysning om den nøjagtige placering, dimension, mærke og antal hos de respektive ledningsejere.

SIGNATURER:

XX-XXX-XX	Proj. spildevandsledning	XXX	Eksist. spildevandsledning
XLXX-XXX	Proj. regnvandsledning	LXXX	Eksist. regnvandsledning
XT-XTX-XX	Proj. telledledning	TXX	Eksist. telledledning
DYXX-YX	Proj. drænledning	DYX	Eksist. drænledning
XXY-XYX	Proj. trykledning	VXX	Eksist. trykledning
XXP-XPX	Proj. trykledning, privat		
G	Proj. gasledning	G	Eksist. gasledning
FJV	Proj. fjernvarme	FJV	Eksist. fjernvarme
V	Proj. vandledning	V	Eksist. vandledning
EL = ET =	Proj. lavspænding/tændkabel	EL = ET =	Eksist. lavspænding/tændkabel
EH	Proj. højspænding	EH	Eksist. højspænding
T	Proj. telefonkabel	T	Eksist. telefonkabel
A	Proj. antennekabel	A	Eksist. antennekabel
L	Proj. fyldeledekabel/ brndbndskabel/fiberrør	L	Eksist. fyldeledekabel/ brndbndskabel/fiberrør
	Kabelrør		Ledningstekst:
1	Kabelrør ø50 mm	XX-XXX-XX	type/dim-dimension-fald
2	Kabelrør ø75 mm	XXXXXXX	Brøndnummer
3	Kabelrør ø110mm	TK XXX	Terrænkote
		DK: XXX	Dækselkote
	Overkørsel / Arbejdsareal	BK XXX	Bundkote
		Ø-XXXX	Brøndstørrelse

Brønd	Rist	MB	Målerbrønd
Pumpe	Afspærring	B	Brandhane
Udløb	Punkt	HS	Hovedstophane
Bygværk	Kote	S	Parcelstophane
Ventilbrønd	Bassin		Gadebelysning

Ex	Elskabsskab		
Ant	Antennepælestander		
Af	Antennforstærkerskab		
Tb	Telefonskabsskander		
Bb	Brevbåndsskab		

D	Tegningen udskal rettet med u. Proj.ledninger kaos ændret	2021-09-xx	OKLO/LMKE
C	Projekteret trykledning ved bassin ændret trace + Volumen på bassin ændret	2021-03-05	OKLO/LMKE
B	Diverse ændringer ved dræn + Projekteret gadelys påført	2020-11-09	ALFR/LMKE
Udg.	Revision omfatter	Dato	Rev. af

Næstved Kommune

Center for Trafik og Ejendomme
Rådmandshaven 20
4700 Næstved
Tlf. 55 88 62 70

Sag: Byggemodning Stenstrup - Vordingborgvej		Dato: 2020-08-07	Akt.: Infrastruktur
Emne: Oversigtsplan Kloak og vand		Tegn.: LMKE	Kontr.: OKLO	Godkendt: ALFR
Målf.: 1: 500	Profil: plotmap.000	Kommune nr.: 370	Tegn. Nr.: 102D	

NIELSEN & RISAGER AS INGENIØRFIRMA MAD MEDLEM AF FRI

MARSVEJ 25
DK-4700 NÆSTVED

TELEFON 55 72 05 07
TELEFAX 55 72 05 97

Sag nr.: 1013313