

Vådområdeprojekt Syvhøje  
Bilag 10  
Oversigtskort eksisterende  
afvandingsforhold, medianmaksimum

Signaturforklaring

- Projektgrænse
- Vandløb

Afvandingsklasser


- Vanddækket
- Sump: 0 - 0.25 m
- Våd eng: 0.25 - 0.5 m
- Fugtig eng: 0.5 - 0.75 m
- Tør eng: 0.75 - 1 m



Sagsnr. 3621800314	Målforhold 1:22.500	Kotesystem DVR90
Udarbejdet AMEO	Kontrol HANS	Dato 31.01.2020





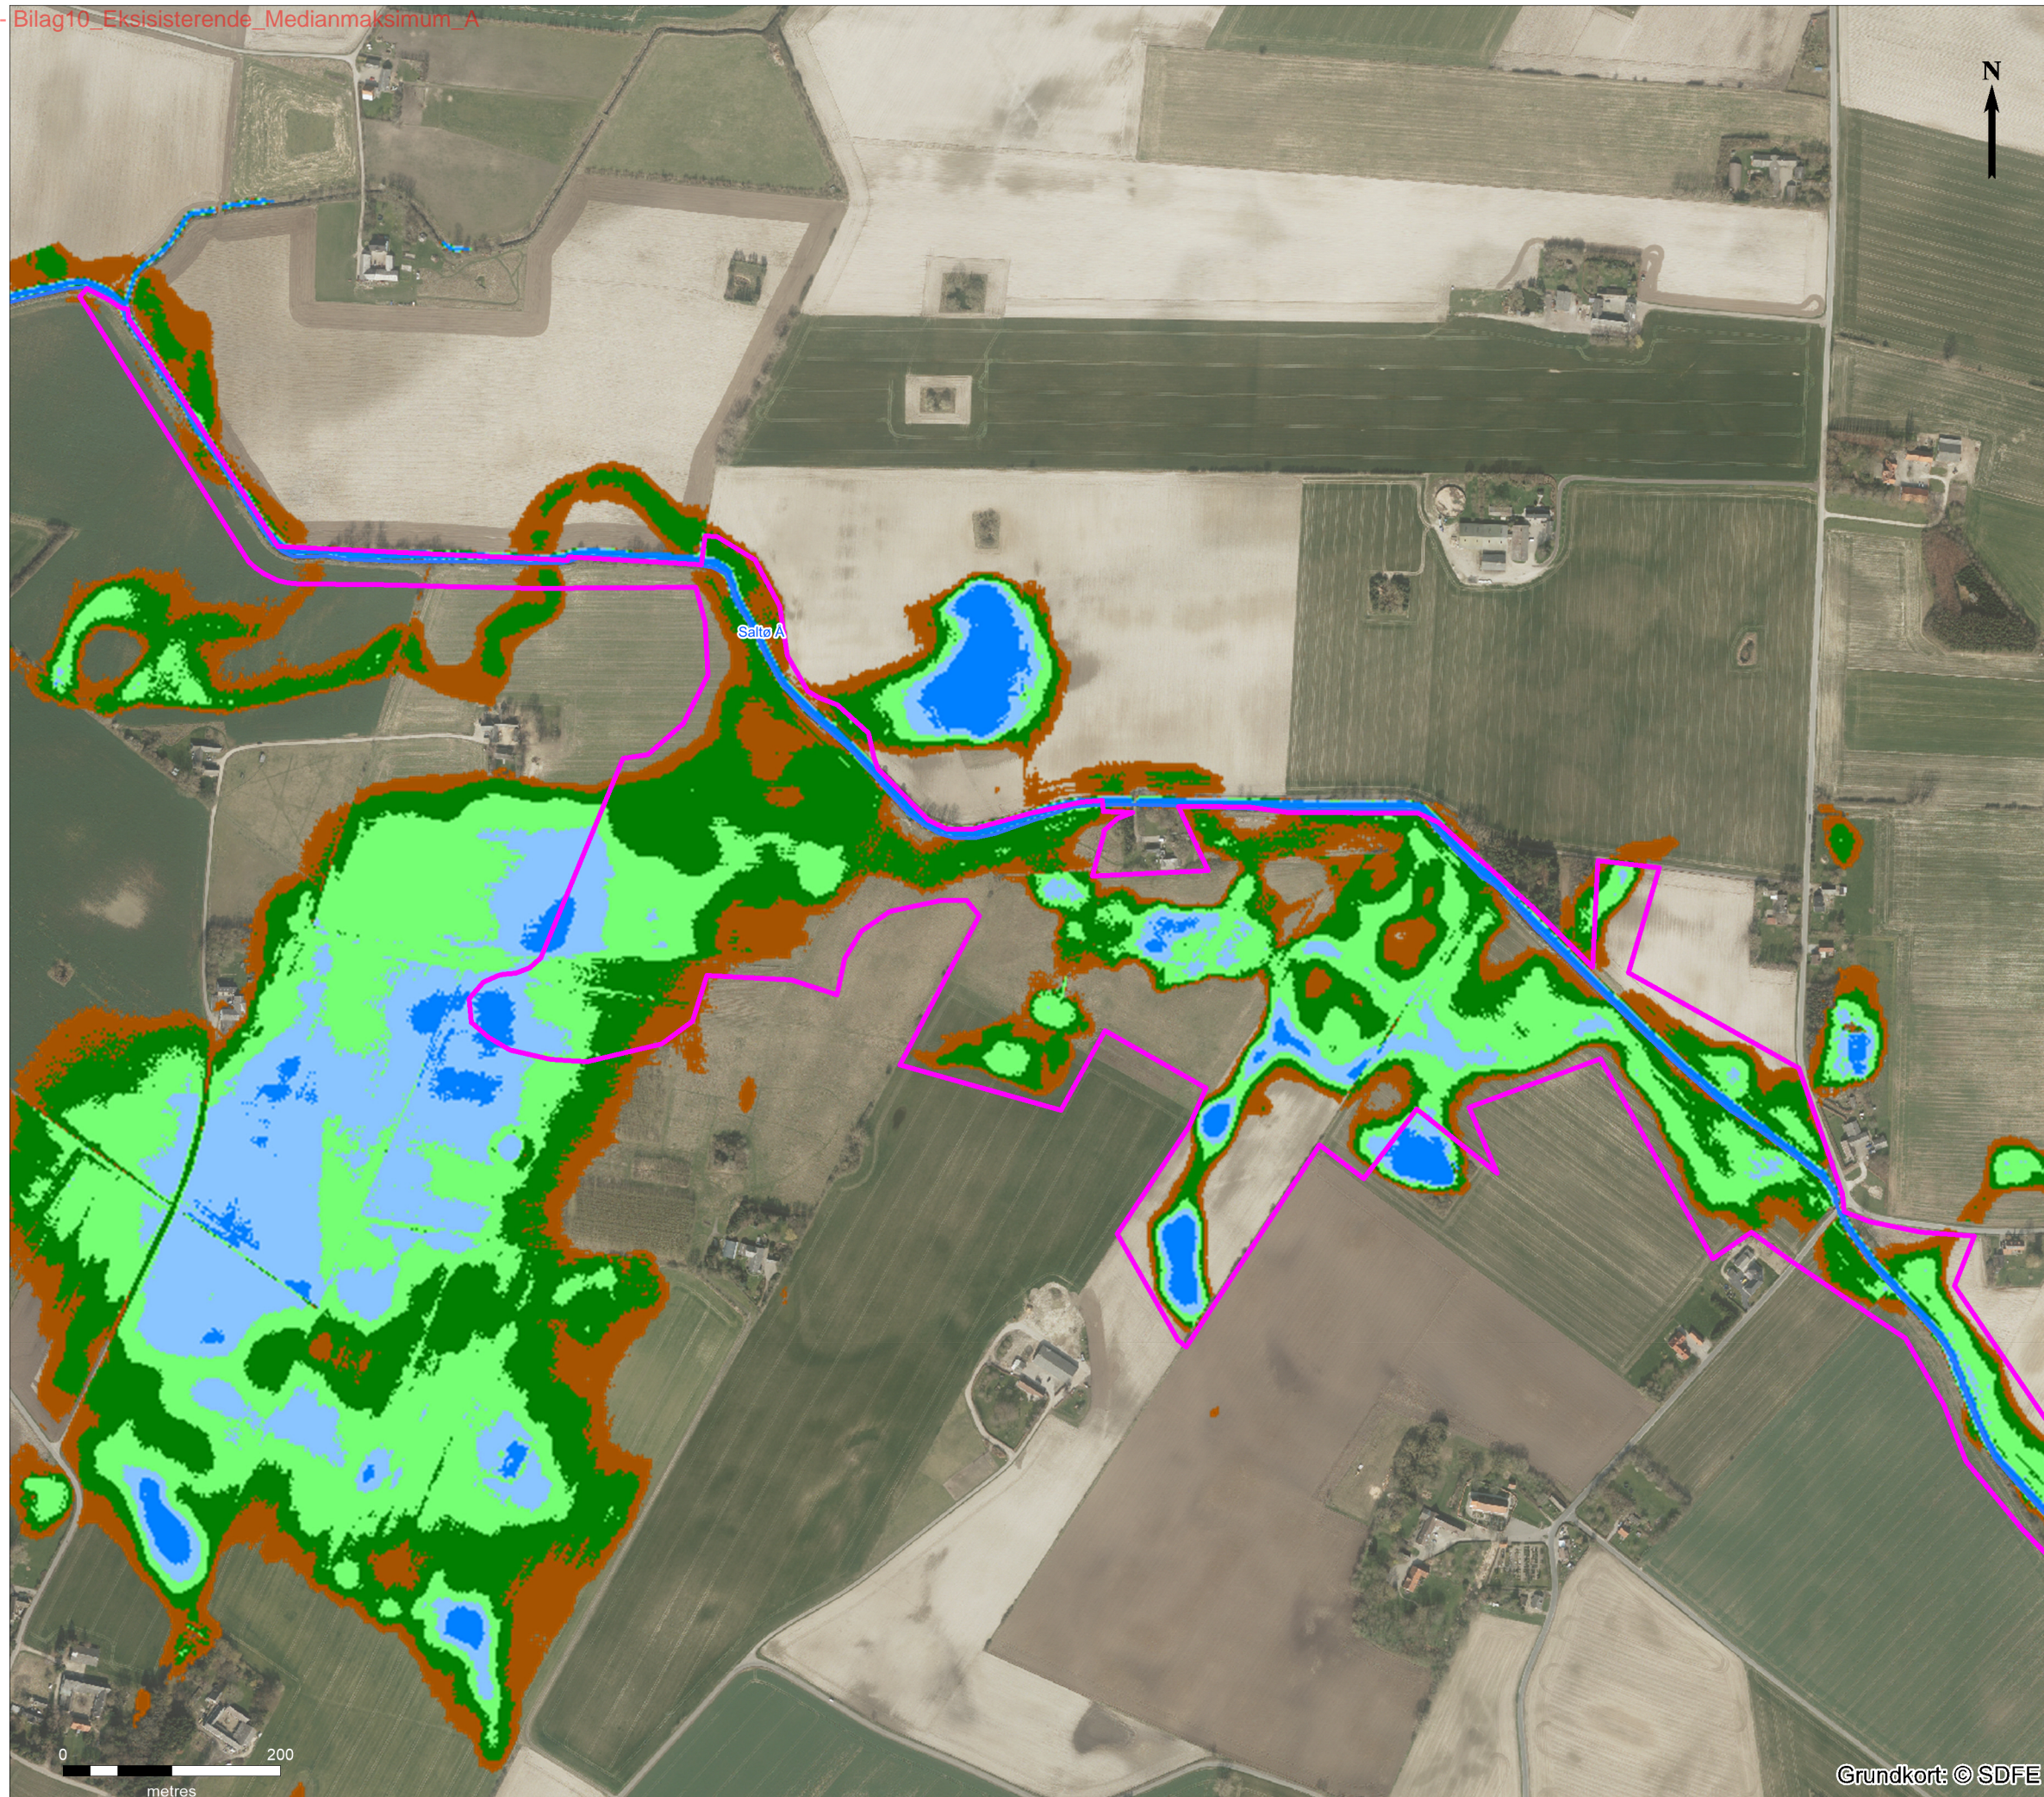

Vådområdeprojekt Syvhøje  
 Bilag 10 A  
 Oversigtskort eksisterende  
 afvandingsforhold, medianmaksimum

Signaturforklaring

- Projektgrænse
- Vandløb

Afvandingsklasser


- Vanddækket
- Sump: 0 - 0.25 m
- Våd eng: 0.25 - 0.5 m
- Fugtig eng: 0.5 - 0.75 m
- Tør eng: 0.75 - 1 m



Sagsnr. 3621800314	Målforhold 1:6.000	Kotesystem DVR90
Udarbejdet AMEO	Kontrol HANS	Dato 31.01.2020





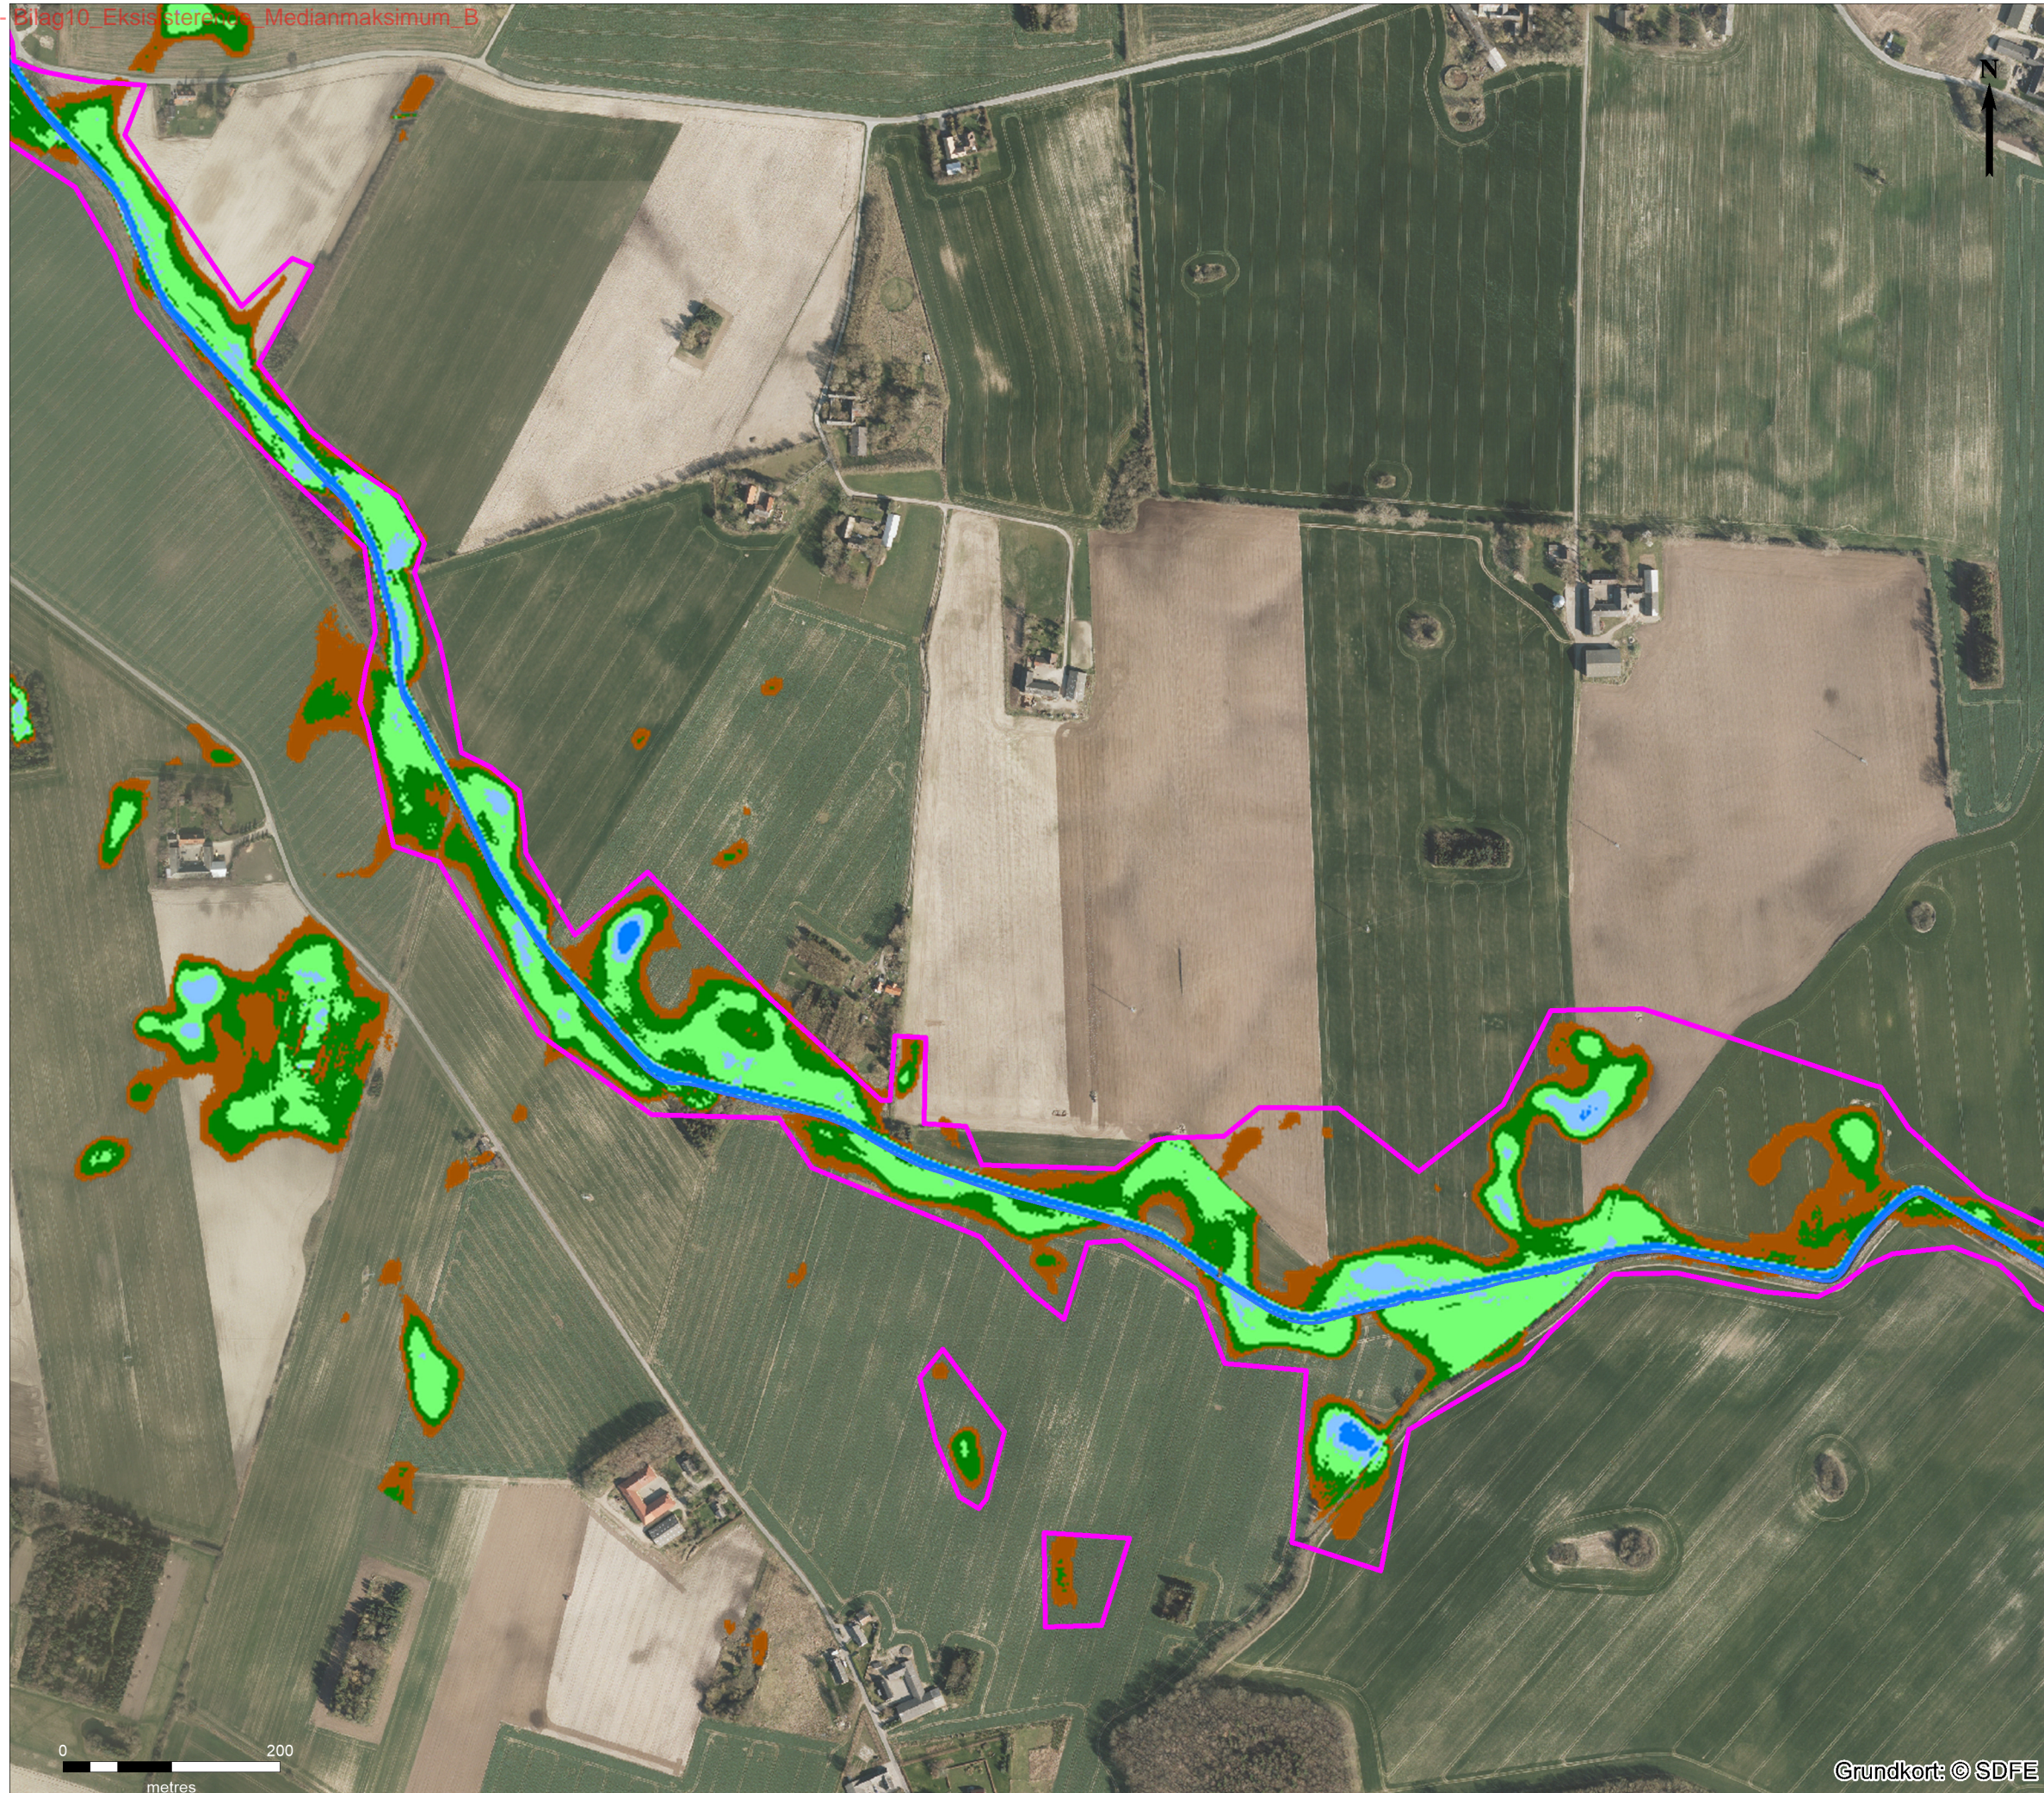

Vådområdeprojekt Syvhøje  
 Bilag 10 B  
 Oversigtskort eksisterende  
 afvandingsforhold, medianmaksimum

Signaturforklaring

- Projektgrænse
- Vandløb

Afvandingsklasser


- Vanddækket
- Sump: 0 - 0.25 m
- Våd eng: 0.25 - 0.5 m
- Fugtig eng: 0.5 - 0.75 m
- Tør eng: 0.75 - 1 m



Sagsnr. 3621800314	Målforhold 1:6.000	Kotesystem DVR90
Udarbejdet AMEO	Kontrol HANS	Dato 31.01.2020





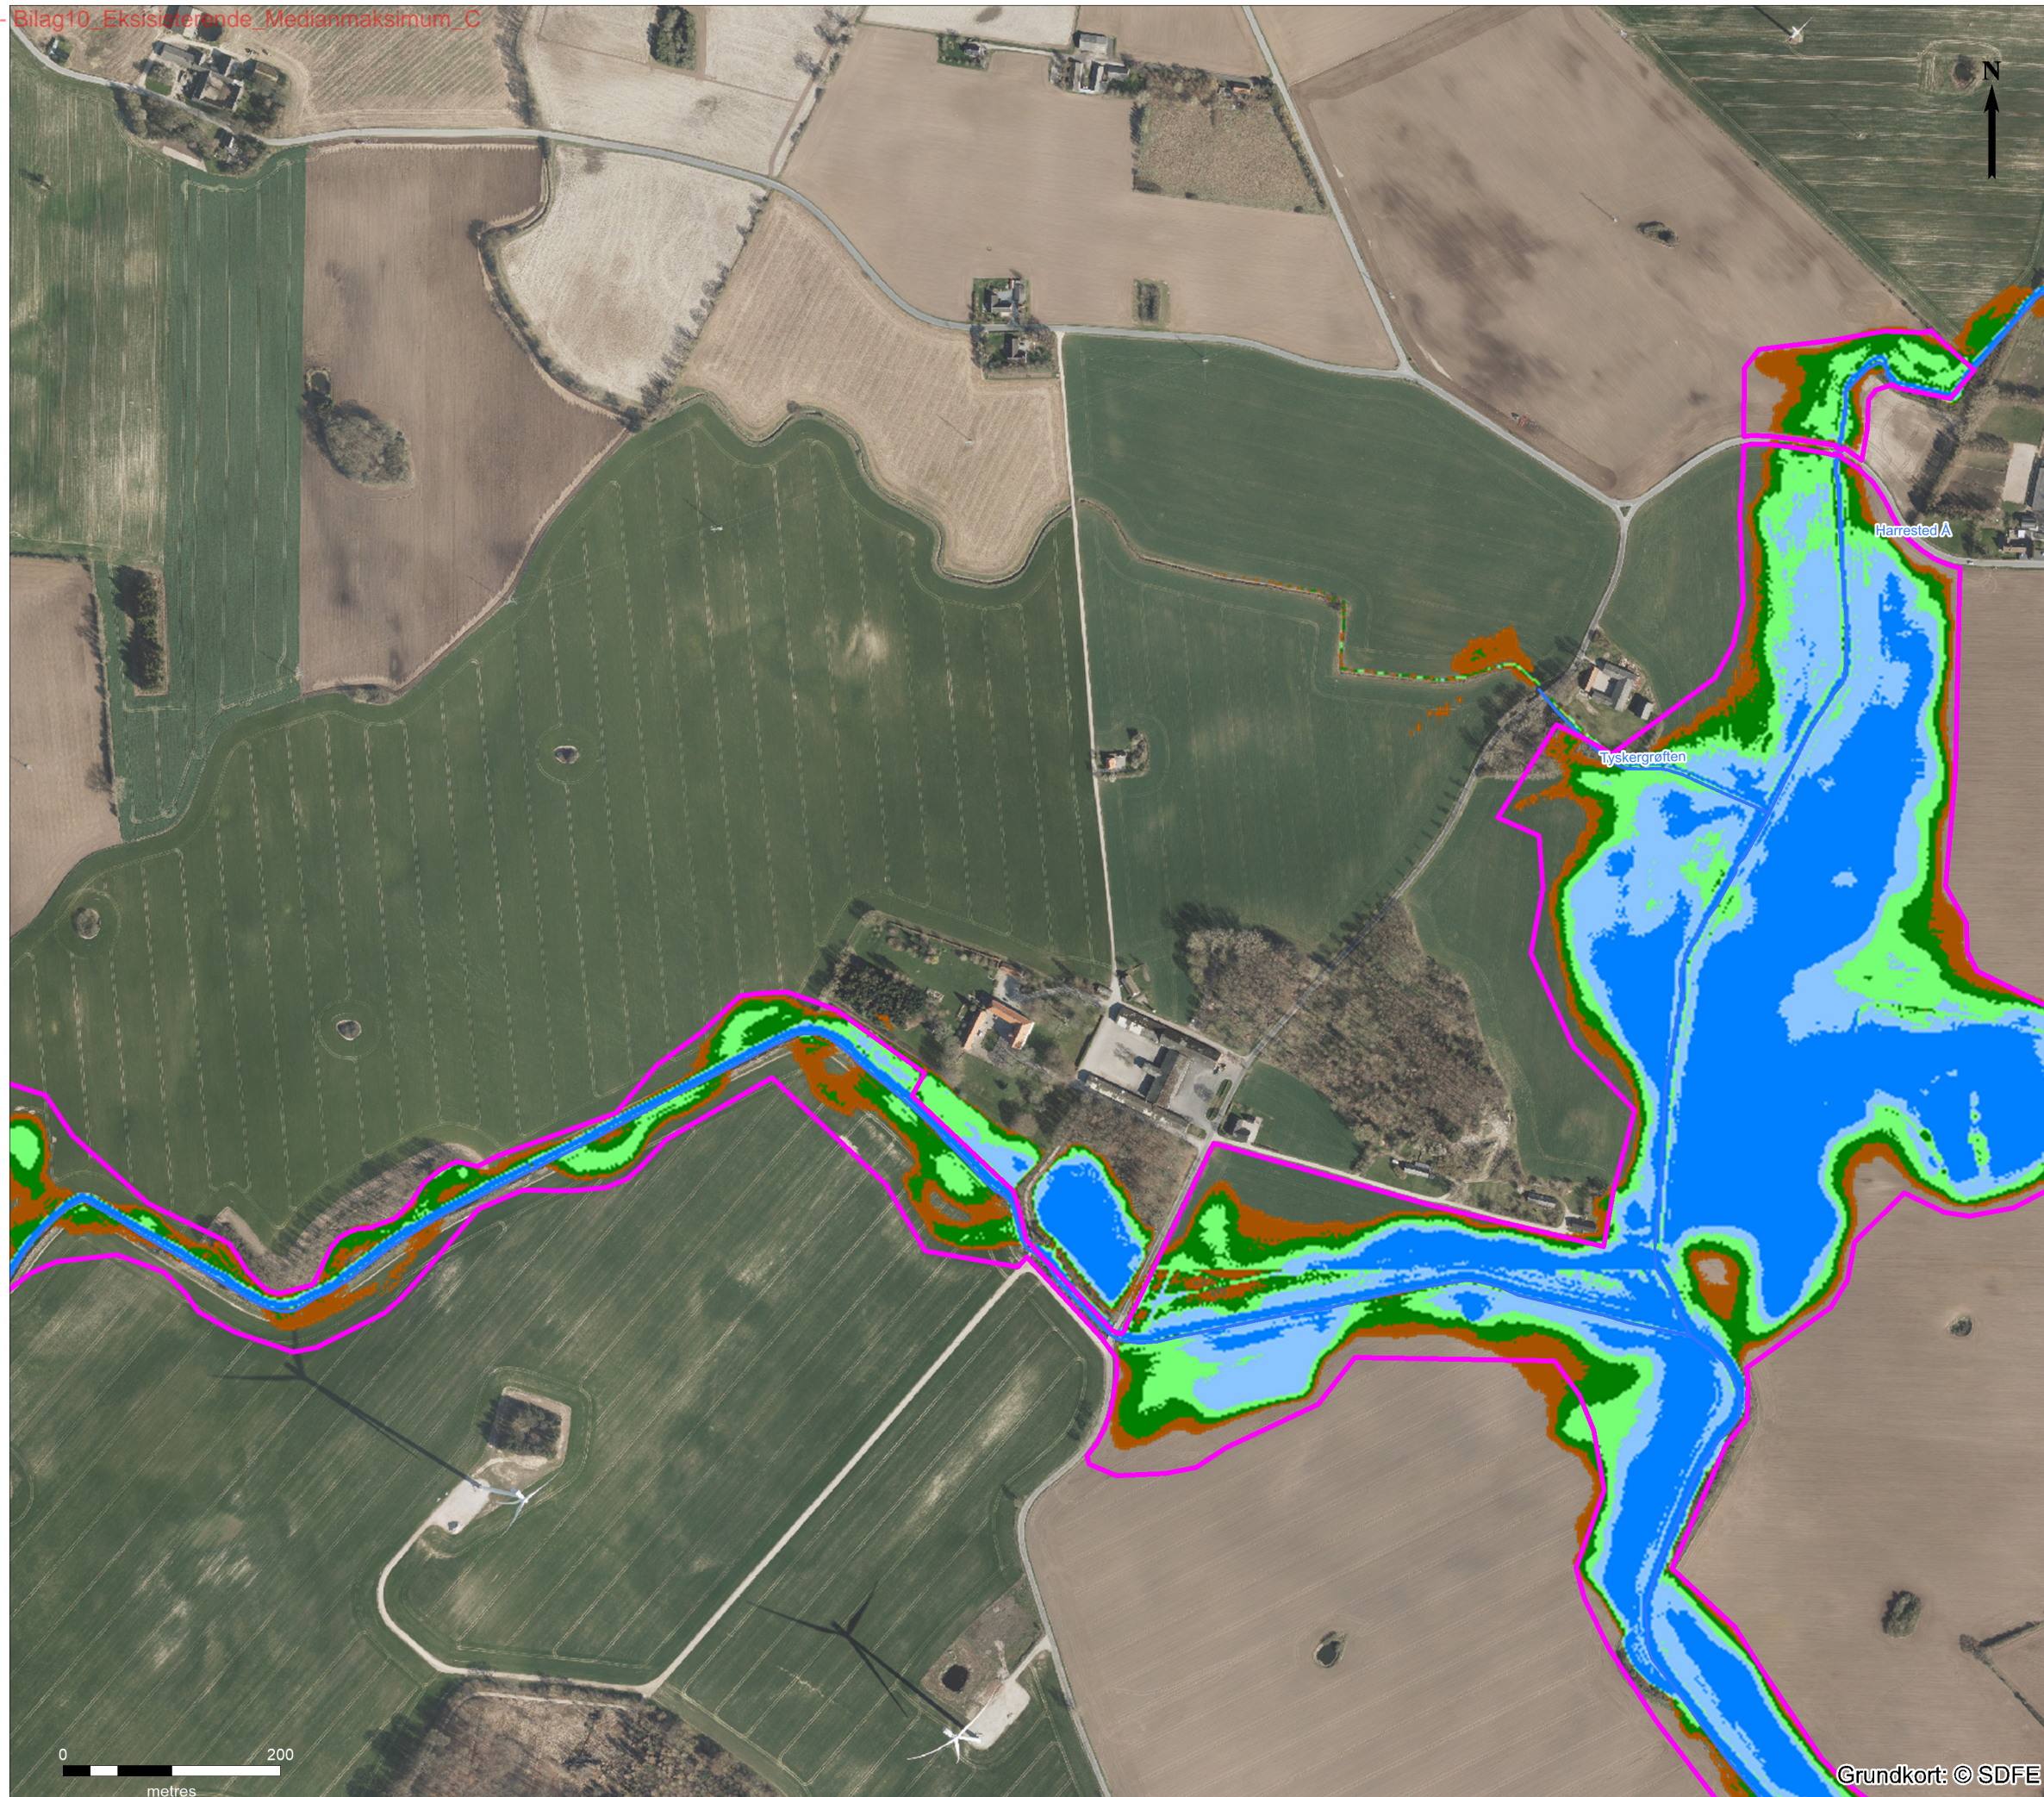

Vådområdeprojekt Syvhøje  
 Bilag 10 C  
 Oversigtskort eksisterende  
 afvandingsforhold, medianmaksimum

Signaturforklaring

- Projektgrænse
- Vandløb

Afvandingsklasser

- Vanddækket
- Sump: 0 - 0.25 m
- Våd eng: 0.25 - 0.5 m
- Fugtig eng: 0.5 - 0.75 m
- Tør eng: 0.75 - 1 m




Sagsnr. 3621800314	Målforhold 1:6.000	Kotesystem DVR90
Udarbejdet AMEO	Kontrol HANS	Dato 31.01.2020



Grundkort: © SDFE



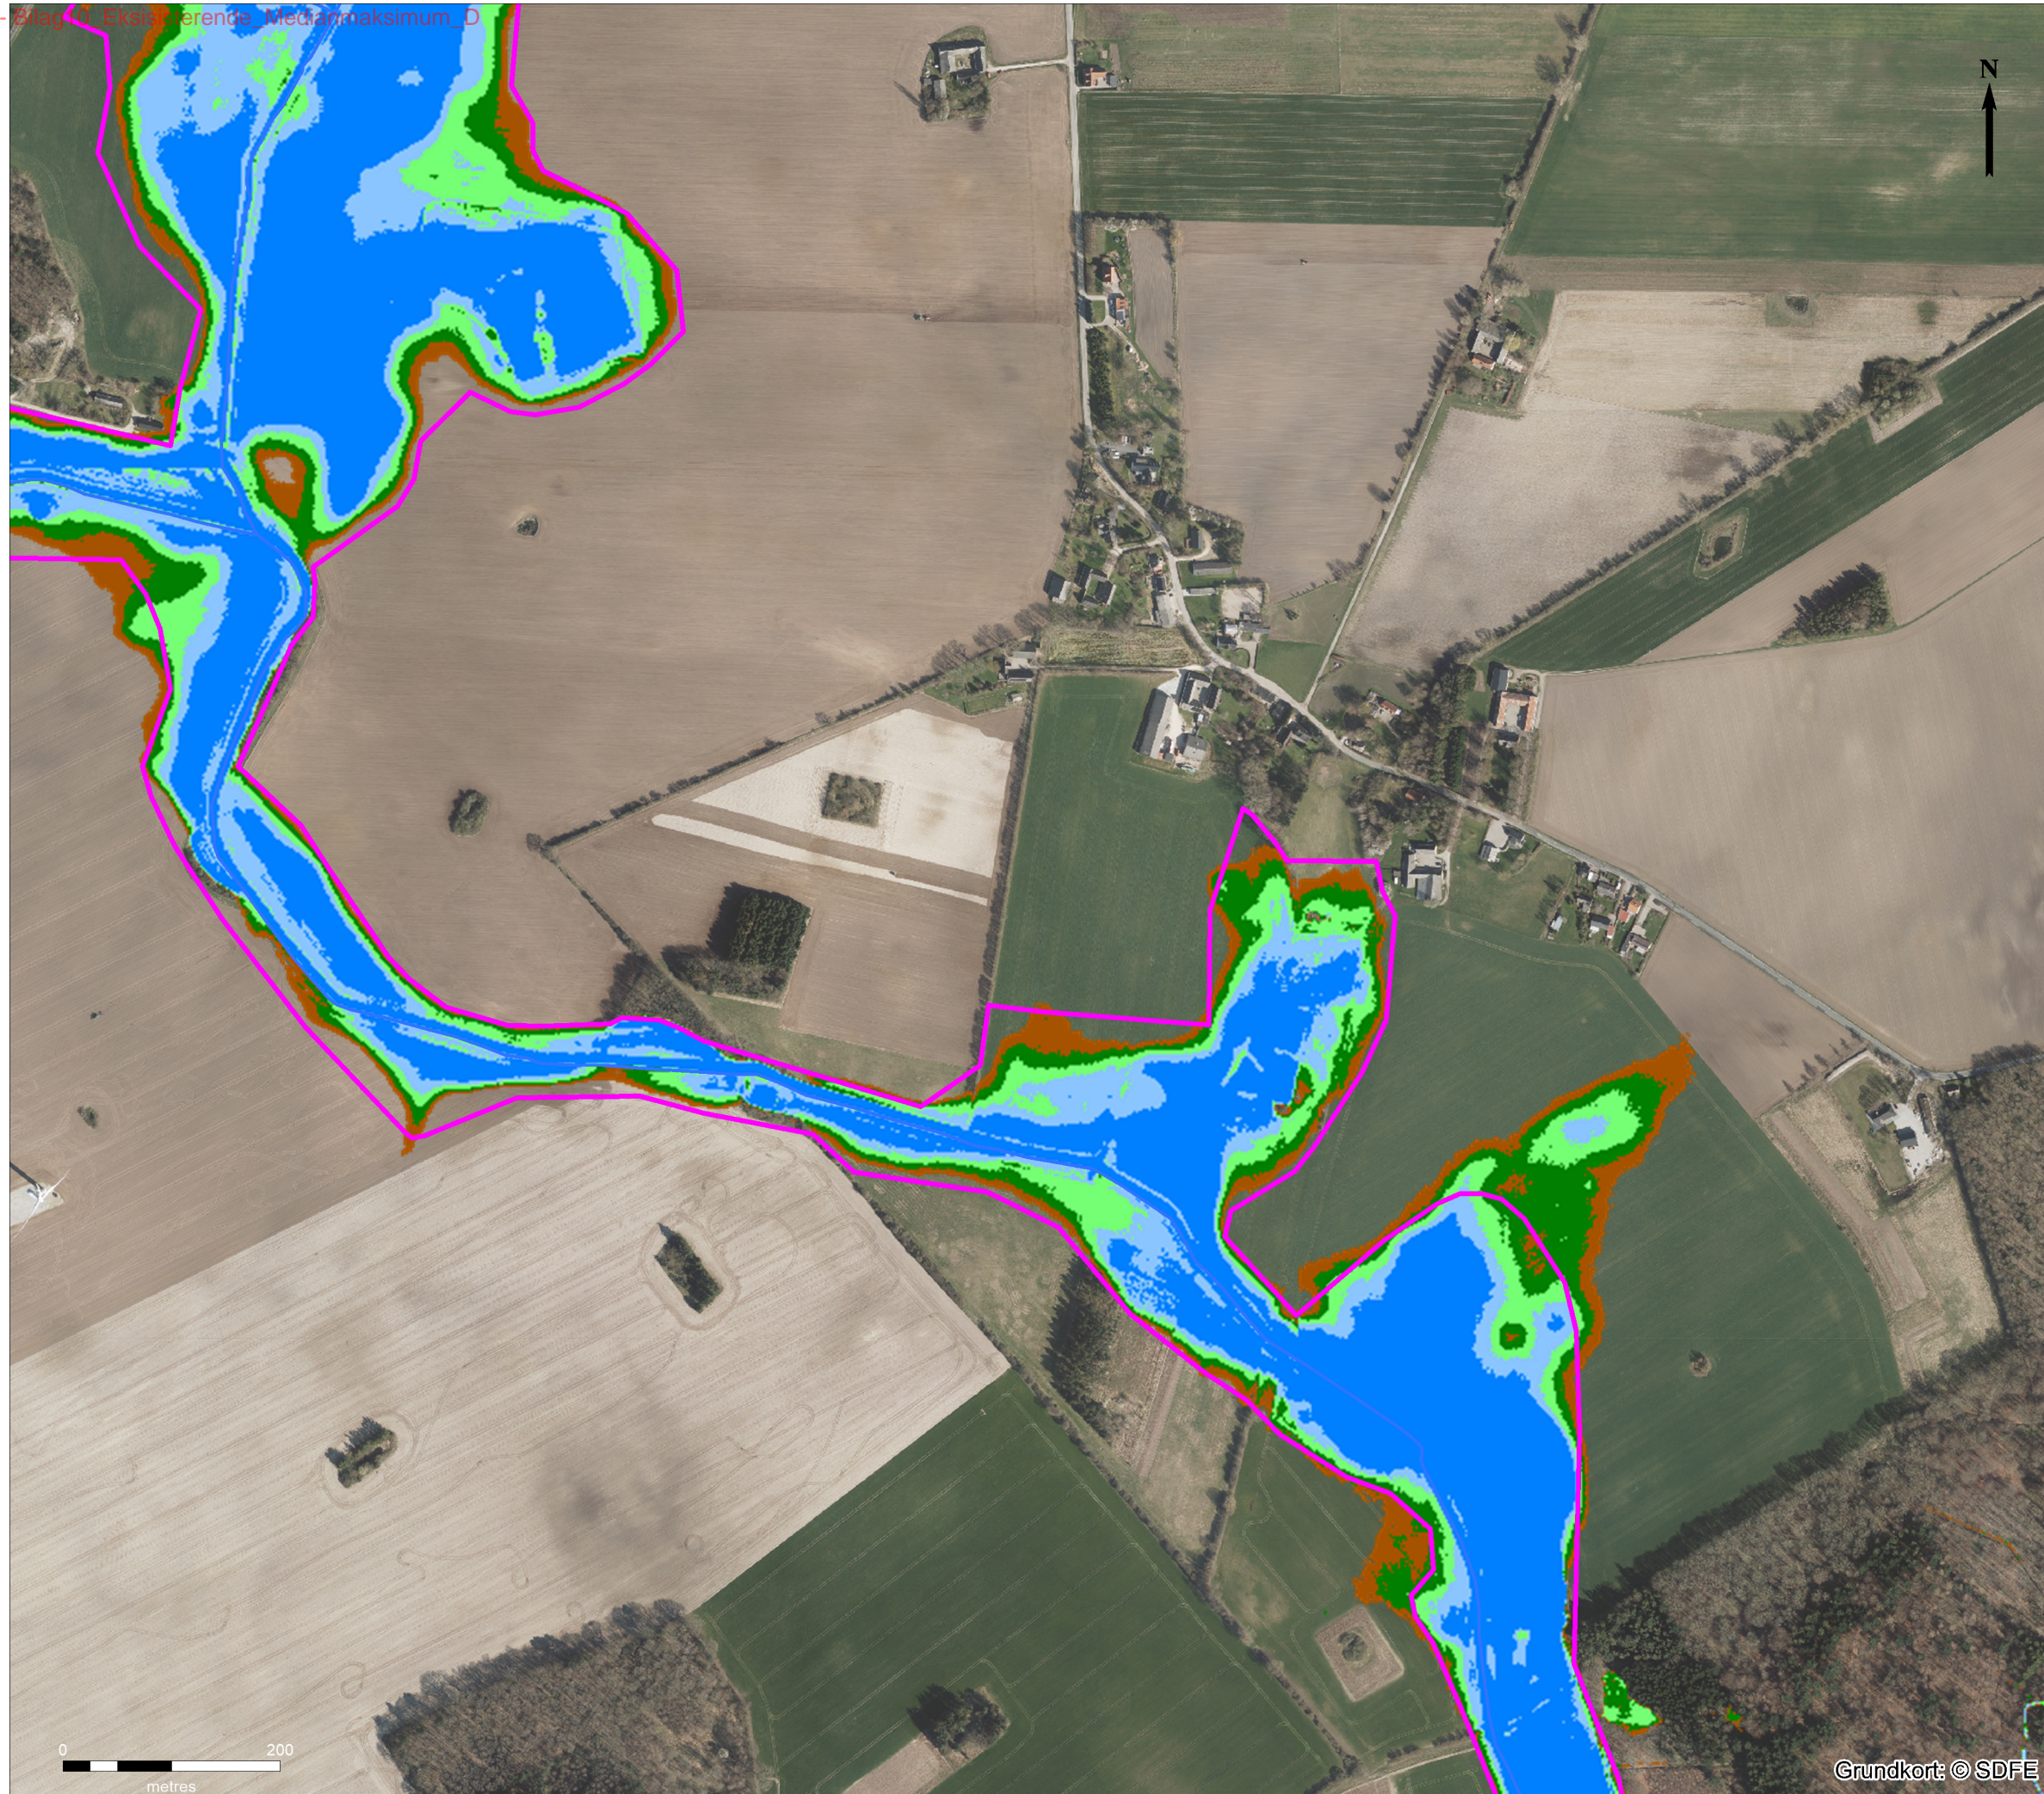

Vådområdeprojekt Syvhøje  
 Bilag 10 D  
 Oversigtskort eksisterende  
 afvandingsforhold, medianmaksimum

Signaturforklaring

- Projektgrænse
- Vandløb

Afvandingsklasser


- Vanddækket
- Sump: 0 - 0.25 m
- Våd eng: 0.25 - 0.5 m
- Fugtig eng: 0.5 - 0.75 m
- Tør eng: 0.75 - 1 m



Sagsnr. 3621800314	Målforhold 1:6.000	Kotesystem DVR90
Udarbejdet AMEO	Kontrol HANS	Dato 31.01.2020





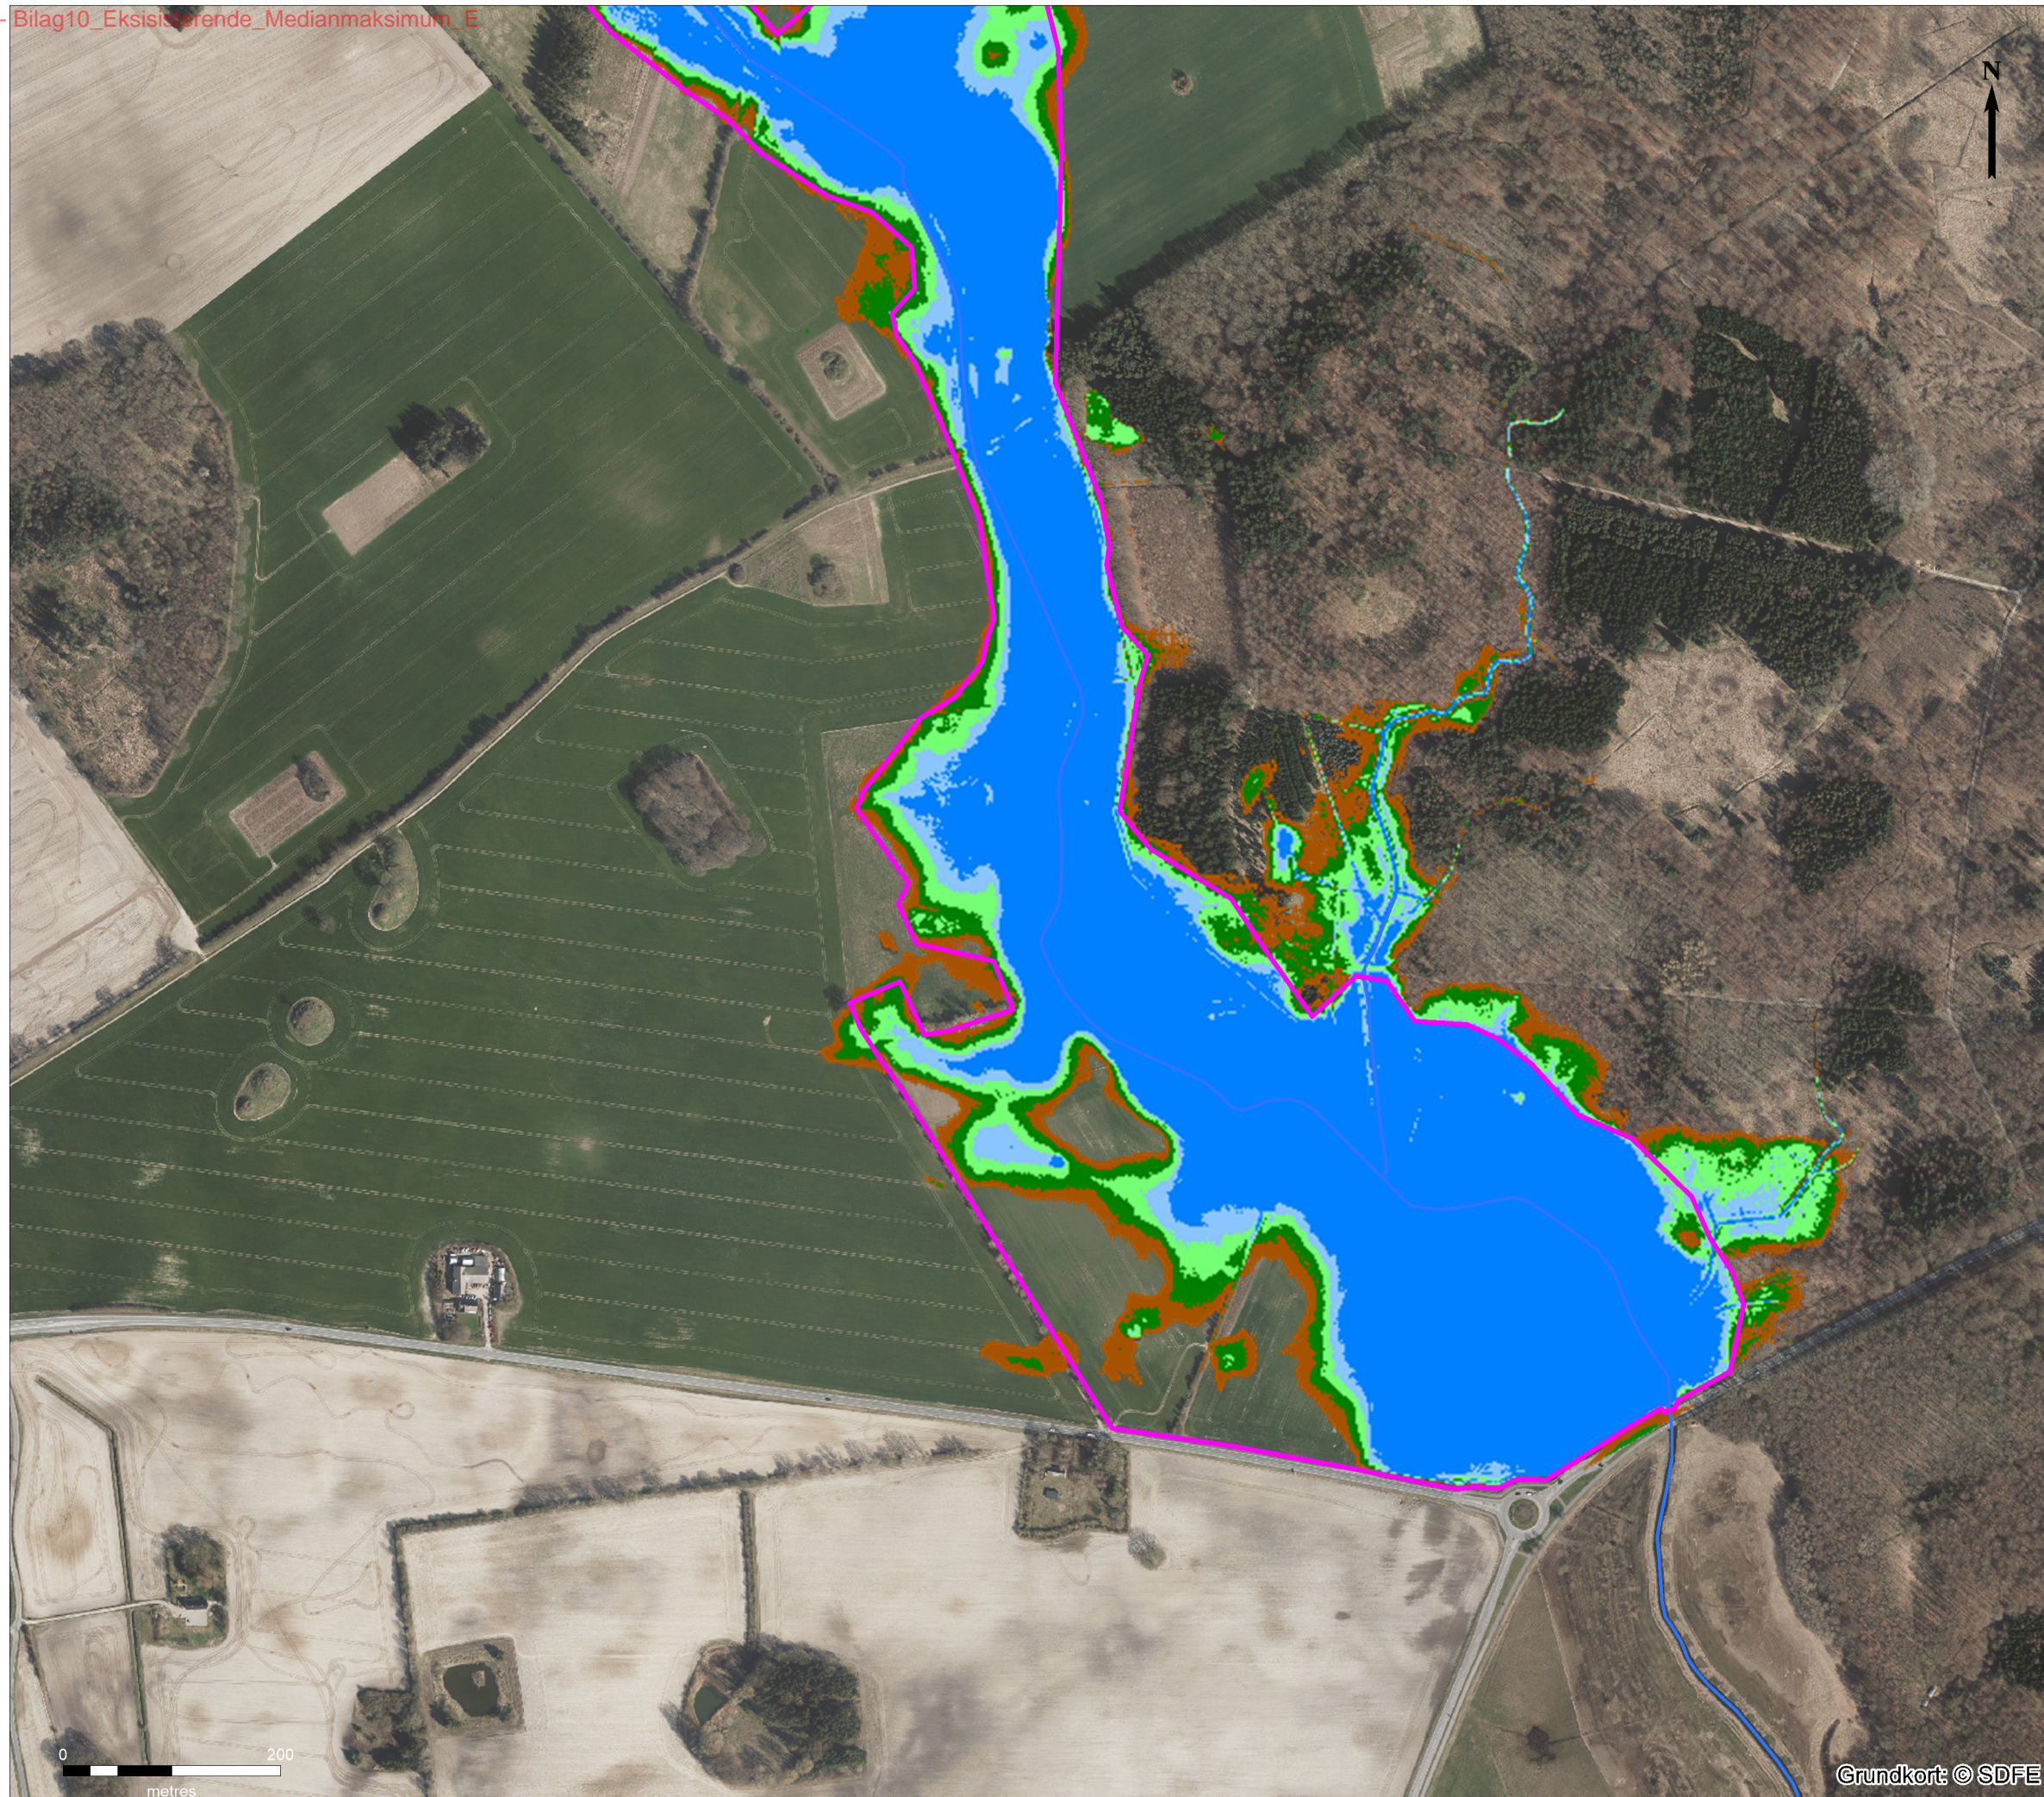

Vådområdeprojekt Syvhøje  
 Bilag 10 E  
 Oversigtskort eksisterende  
 afvandingsforhold, medianmaksimum

Signaturforklaring

- Projektgrænse
- Vandløb

Afvandingsklasser

- Vanddækket
- Sump: 0 - 0.25 m
- Våd eng: 0.25 - 0.5 m
- Fugtig eng: 0.5 - 0.75 m
- Tør eng: 0.75 - 1 m



Sagsnr. 3621800314	Målforhold 1:6.000	Kotesystem DVR90
Udarbejdet AMEO	Kontrol HANS	Dato 31.01.2020

