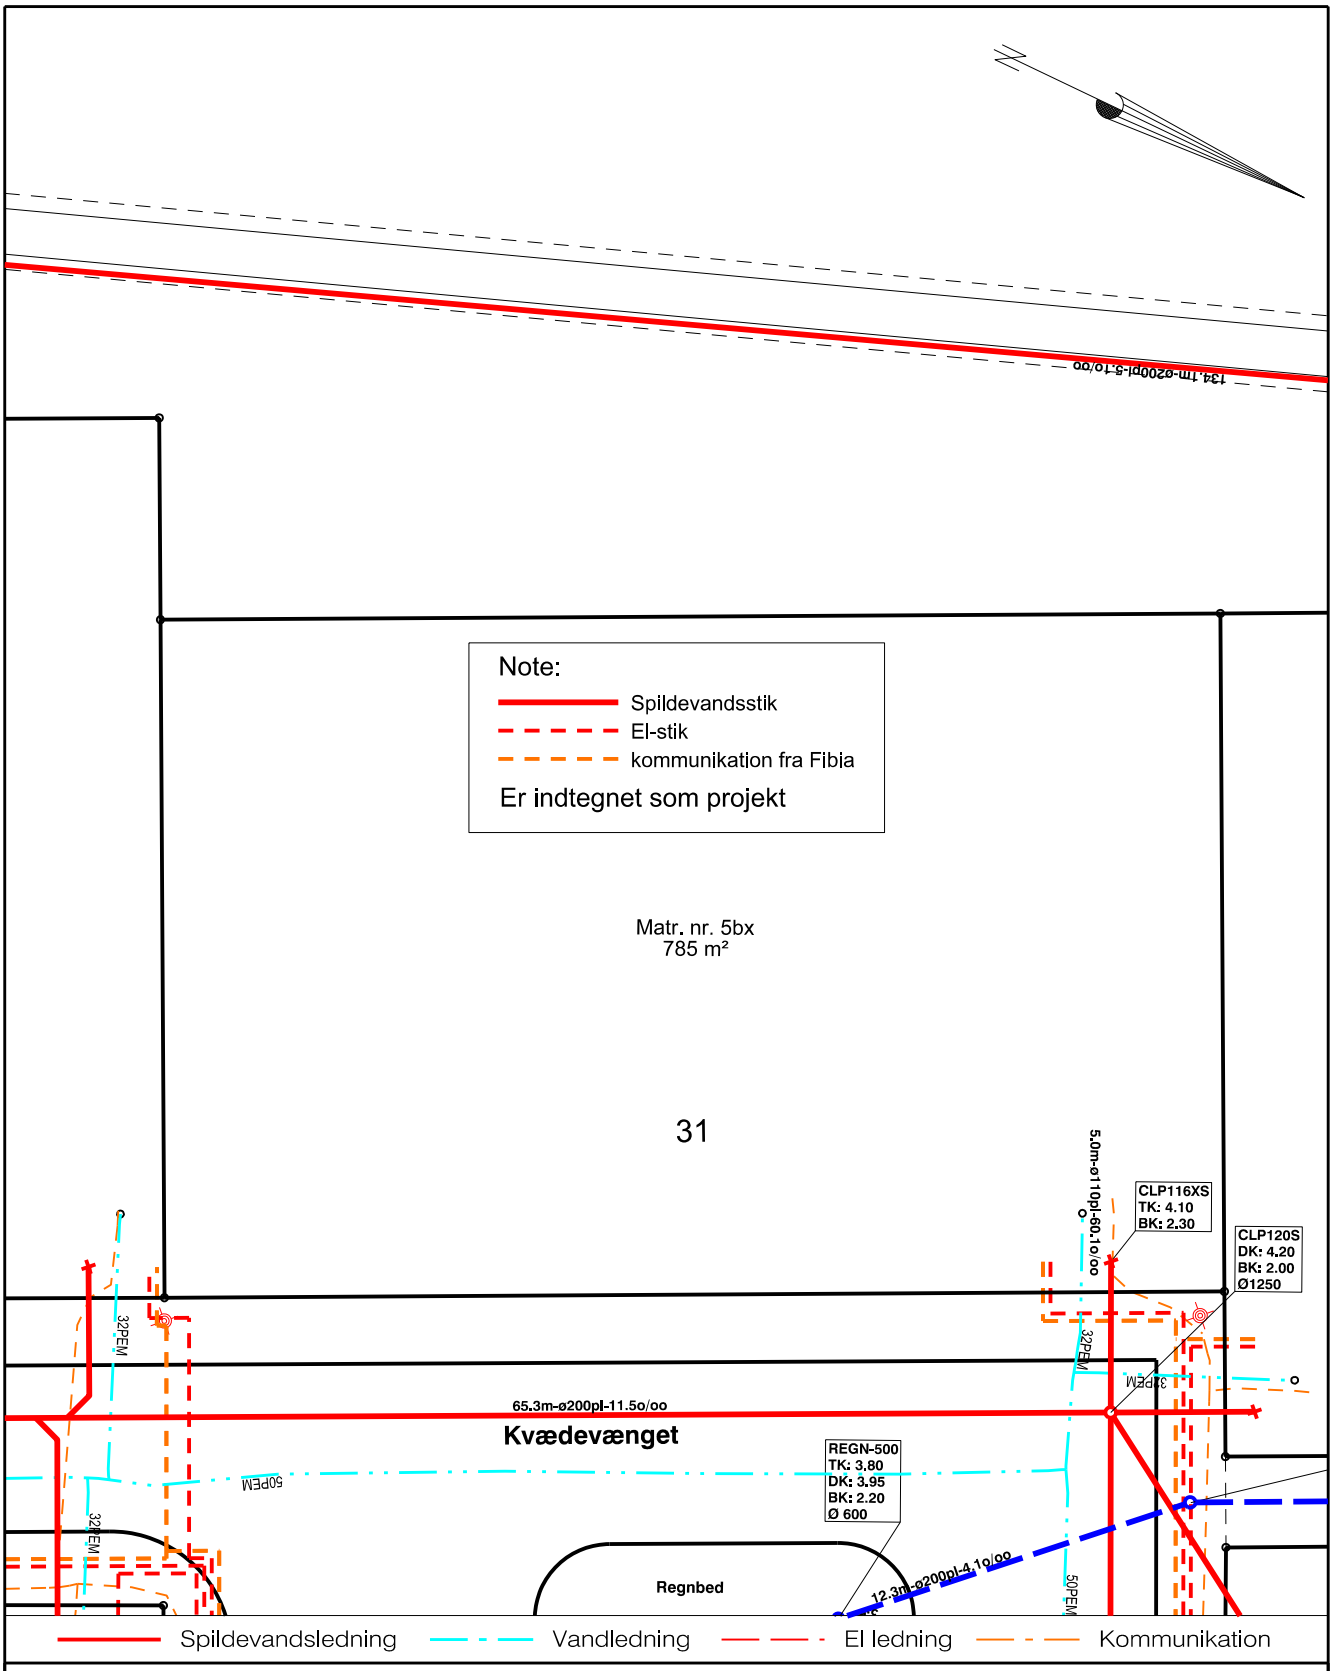

Næstved Kommune

Center for Trafik og Ejendomme
Rådmandshaven 20
4700 Næstved
Tlf. 55 88 62 70

Sag: Byggemodning - Stenstrup		Dato: 2021-10-25	Afd.: Infrastruktur
Emne: Kvædevænget 31 Parcelskitse		Tegn.: LMKE	Konst.: OKLO / Godkendt: .
Mål: 1: 250	Plotfil: LIFAPlot01.pdf	Kommune nr.: 370	Tegn. Nr.: Kv 31

MOE A/S
Marskvej 29
Dk - 4700 Næstved
Telefon: +45 5572 0907
CVR. nr.: 64 04 56 28
www.moe.dk

Sag nr.: 1013313

(297x210)