

Vådområdeprojekt Syvhøje  
 Bilag 11  
 Oversigtskort fremtidige  
 afvandingsforhold, sommermiddel

Signaturforklaring

- Projektgrænse
- Vandløb - projekteret


Afvandingsklasser

- Vanddækket
- Sump: 0 - 0.25 m
- Våd eng: 0.25 - 0.5 m
- Fugtig eng: 0.5 - 0.75 m
- Tør eng: 0.75 - 1 m



Sagsnr. 3621800314	Målforhold 1:22.500	Kotesystem DVR90
Udarbejdet AMEO	Kontrol HANS	Dato 31.01.2020



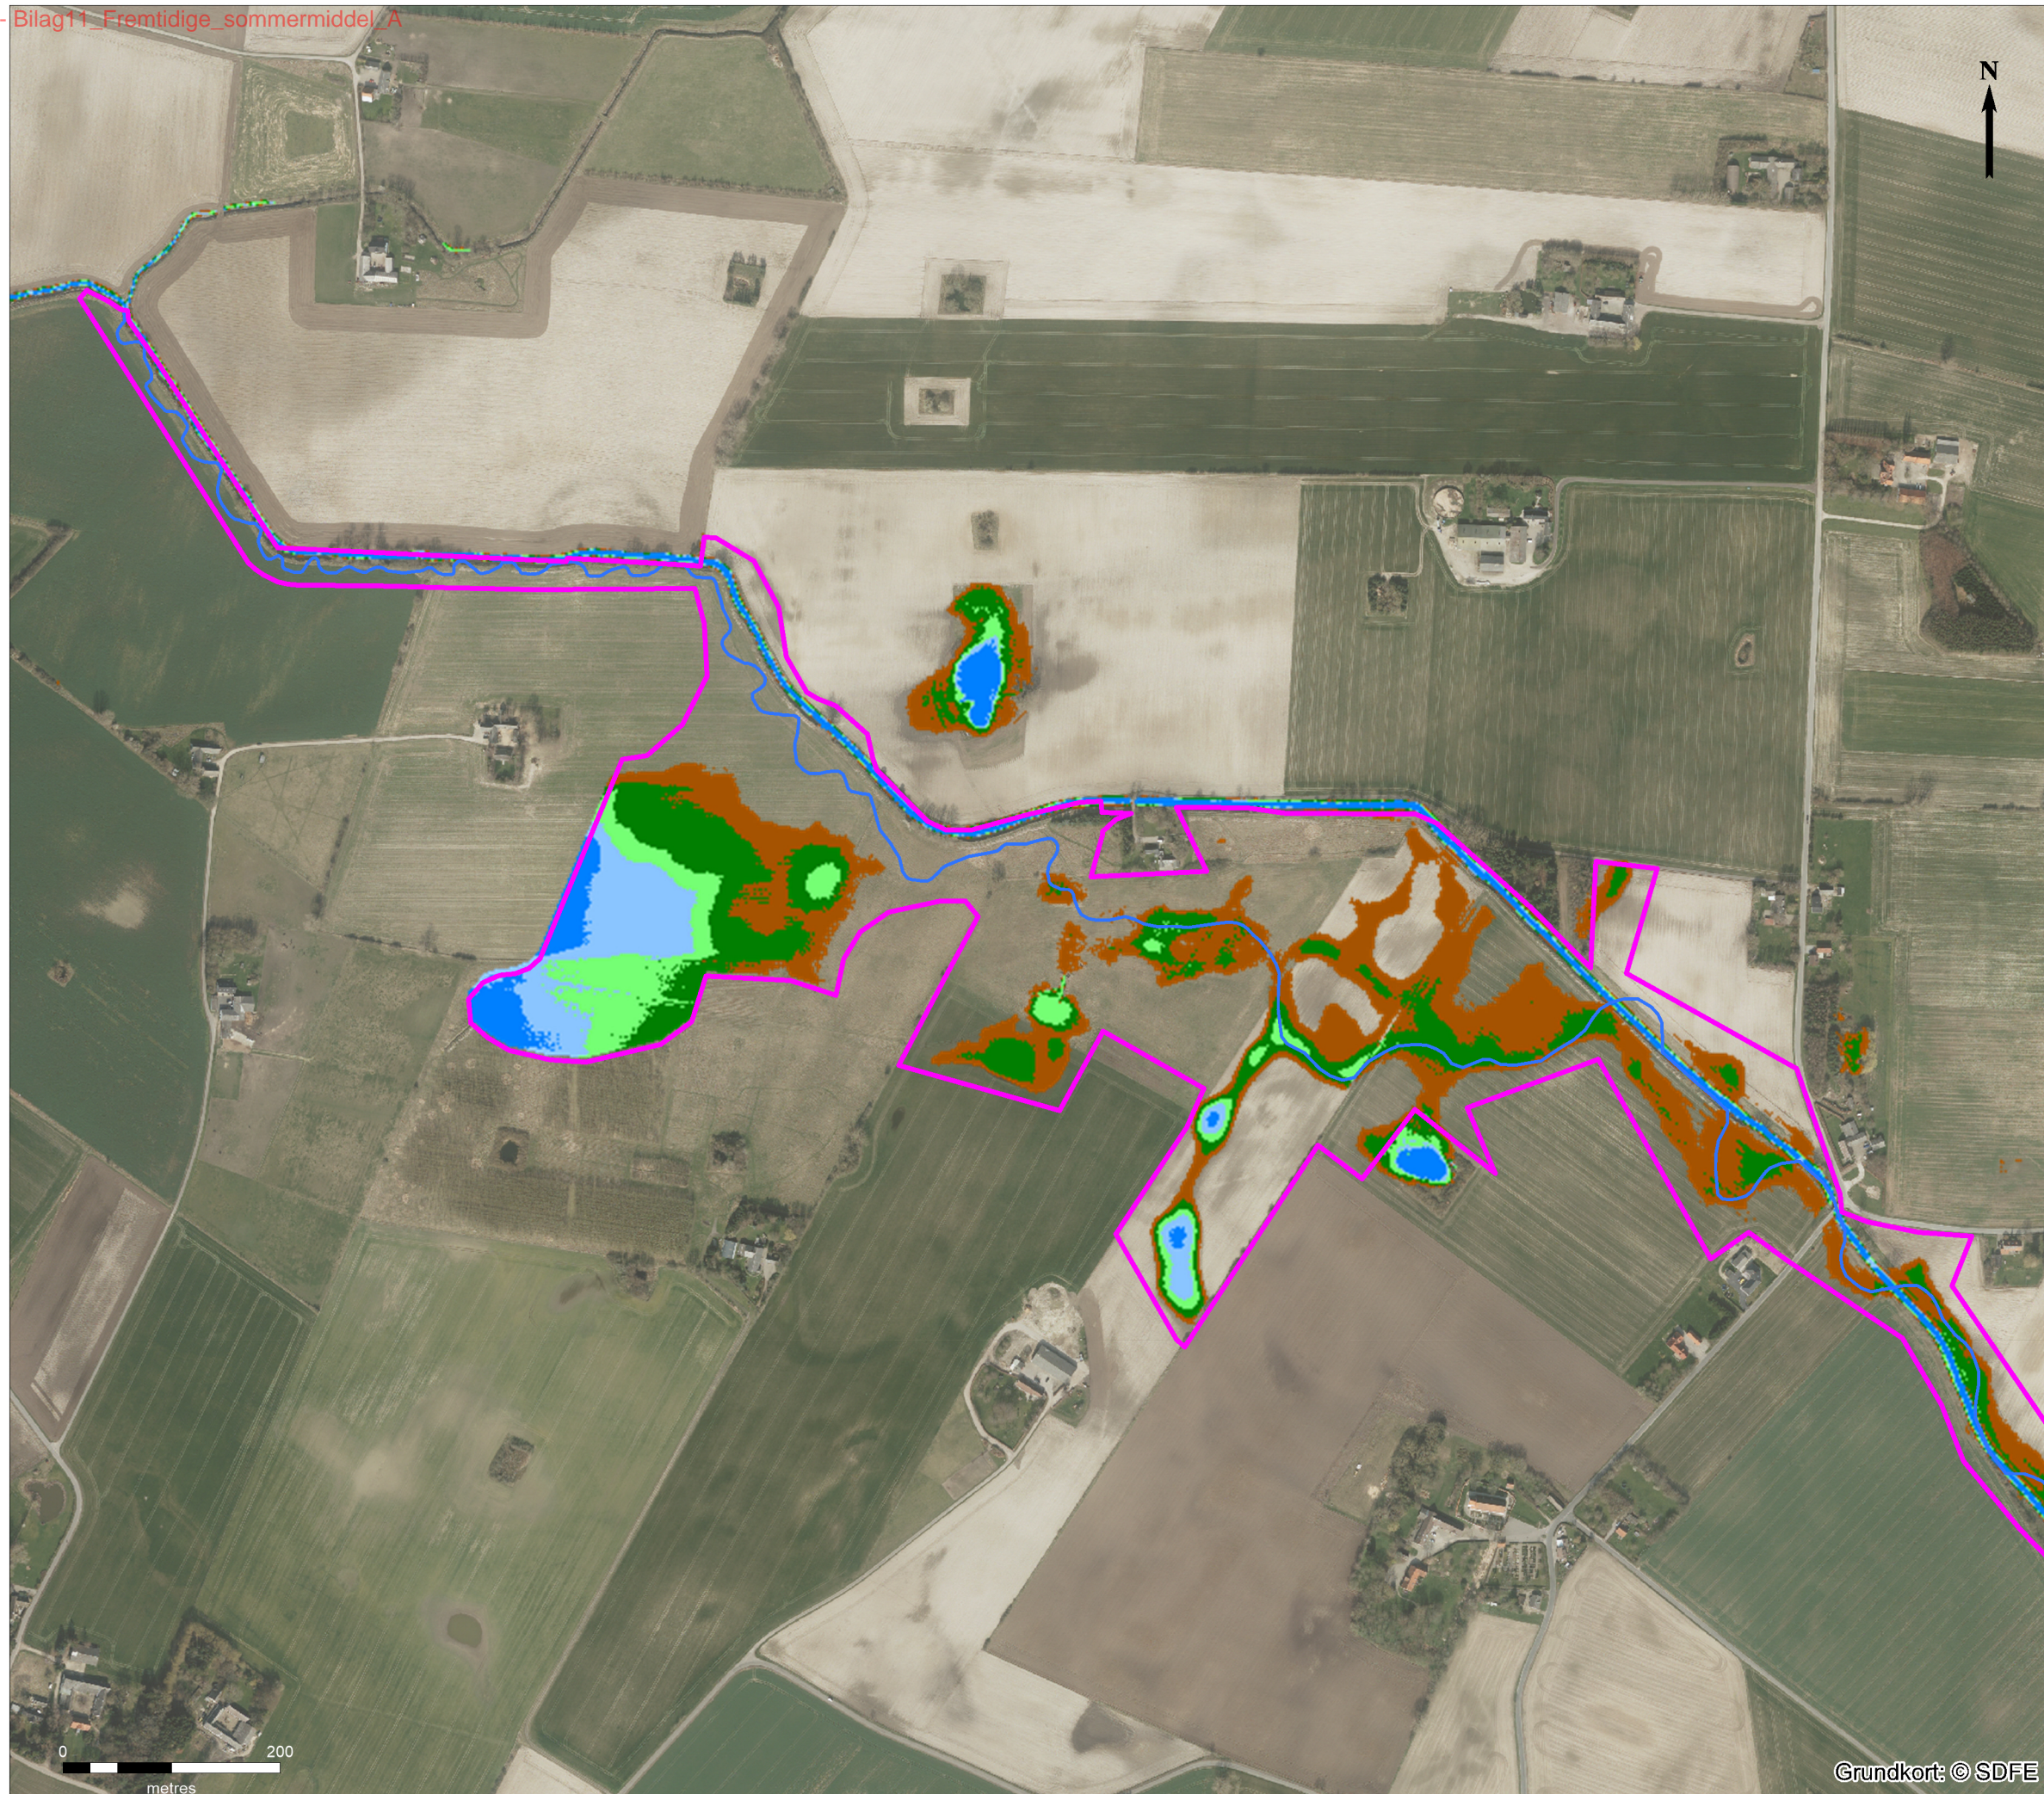

Vådområdeprojekt Syvhøje  
 Bilag 11 A  
 Oversigtskort fremtidige  
 afvandingsforhold, sommermiddel

Signaturforklaring

- Projektgrænse
- Vandløb - projekteret


Afvandingsklasser

- Vanddækket
- Sump: 0 - 0.25 m
- Våd eng: 0.25 - 0.5 m
- Fugtig eng: 0.5 - 0.75 m
- Tør eng: 0.75 - 1 m



Sagsnr.	Målforhold	Kotesystem
3621800314	1:6.000	DVR90
Udarbejdet	Kontrol	Dato
AMEO	HANS	31.01.2020



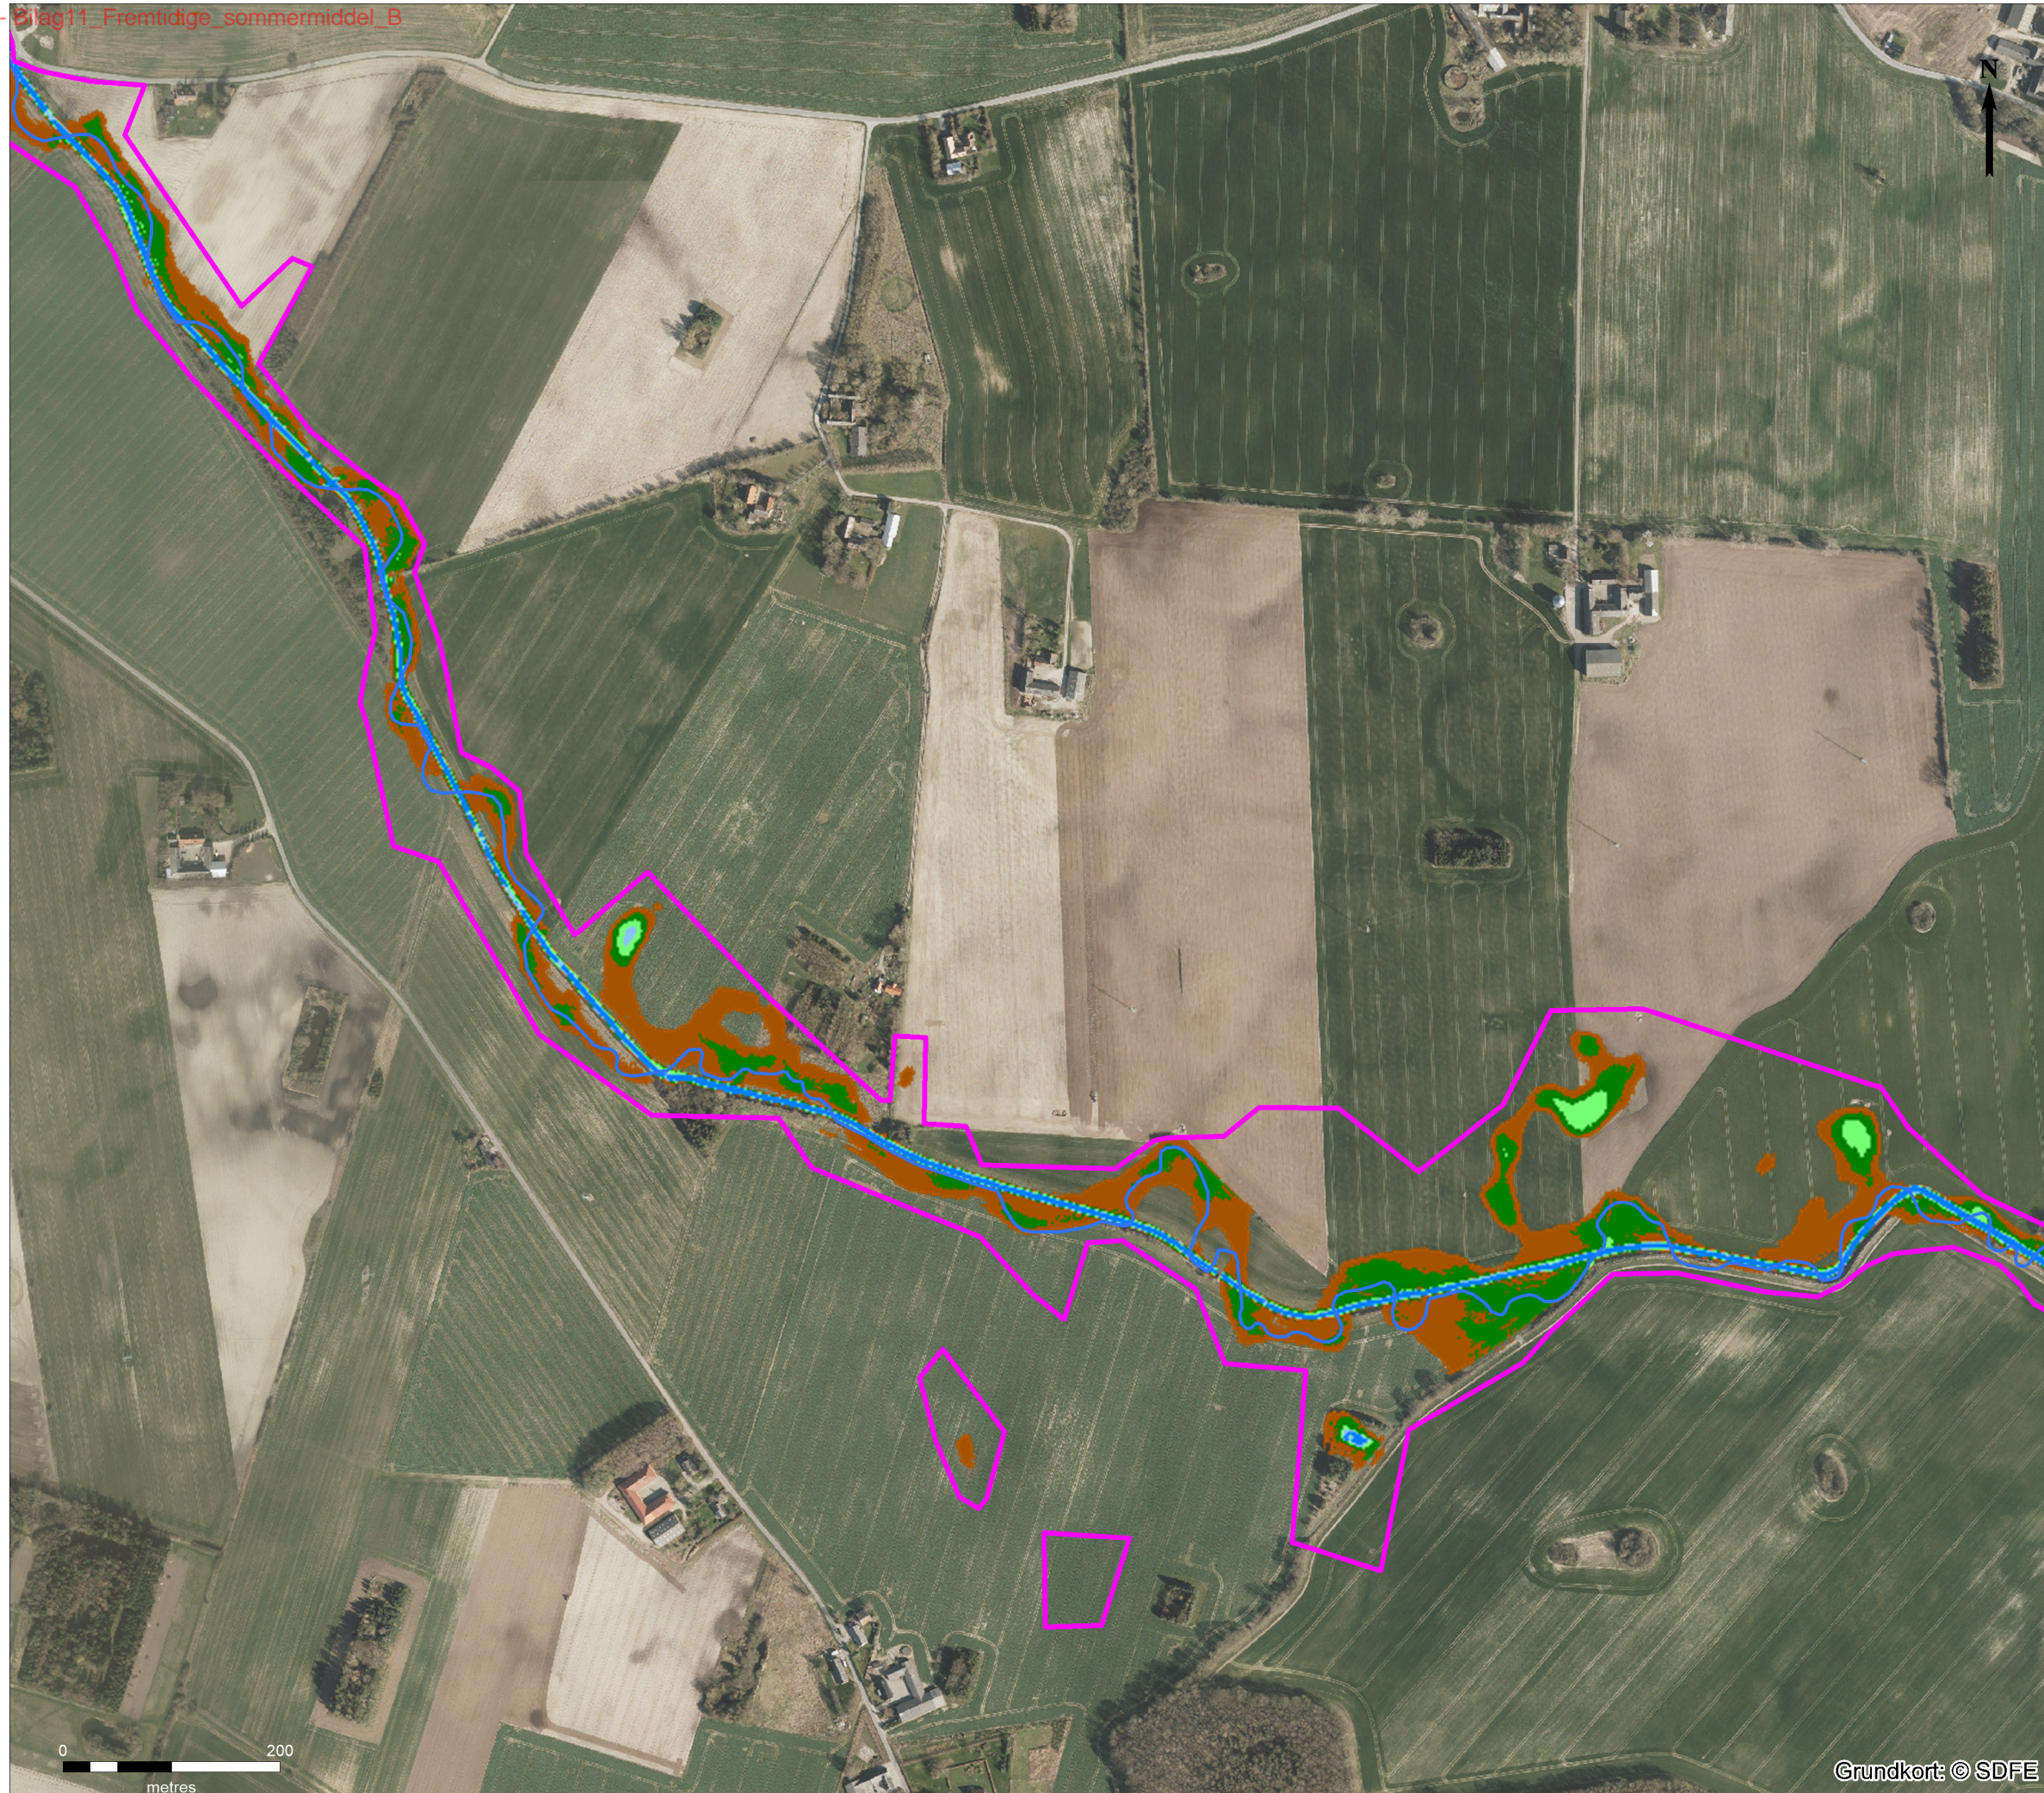

Vådområdeprojekt Syvhøje  
 Bilag 11 B  
 Oversigtskort fremtidige  
 afvandingsforhold, sommermiddel


Signaturforklaring

- Projektgrænse
  - Vandløb - projekteret
- Afvandingsklasser
- Vanddækket
  - Sump: 0 - 0.25 m
  - Våd eng: 0.25 - 0.5 m
  - Fugtig eng: 0.5 - 0.75 m
  - Tør eng: 0.75 - 1 m



Sagsnr. 3621800314	Målforhold 1:6.000	Kotesystem DVR90
Udarbejdet AMEO	Kontrol HANS	Dato 31.01.2020



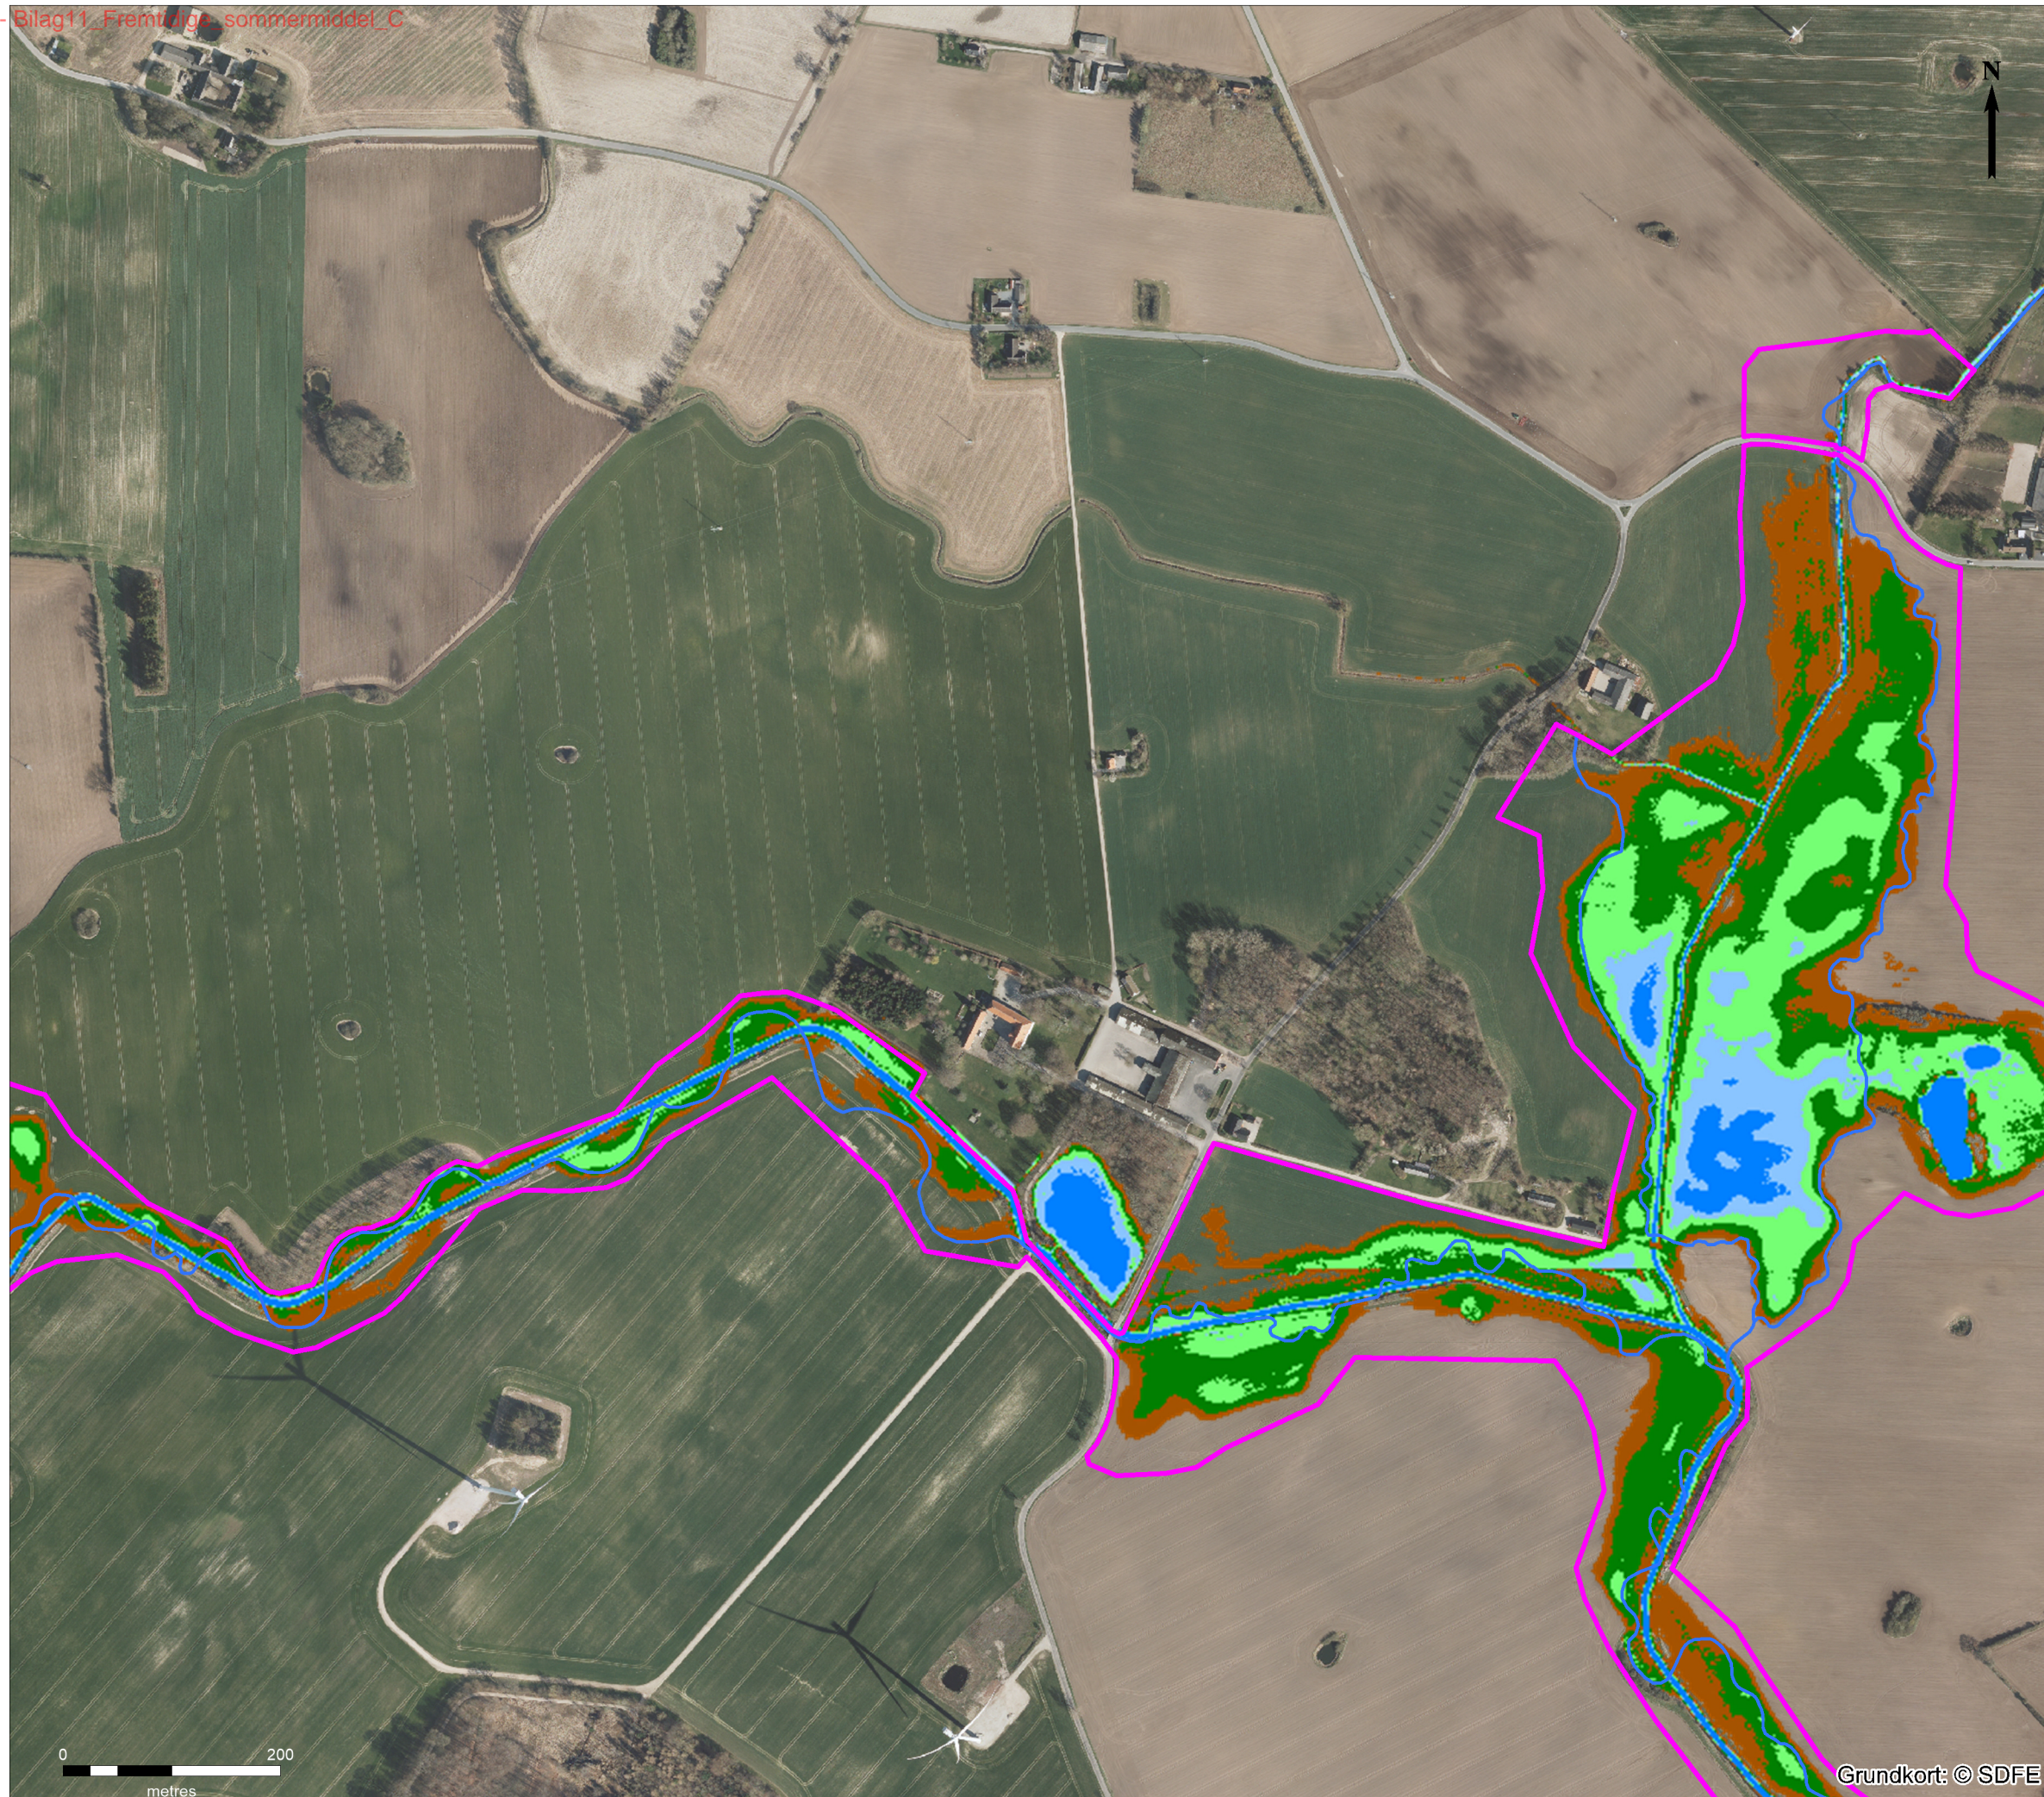

Vådområdeprojekt Syvhøje  
 Bilag 11 C  
 Oversigtskort fremtidige  
 afvandingsforhold, sommermiddel

Signaturforklaring

- Projektgrænse
- Vandløb - projekteret

Afvandingsklasser

- Vanddækket
- Sump: 0 - 0.25 m
- Våd eng: 0.25 - 0.5 m
- Fugtig eng: 0.5 - 0.75 m
- Tør eng: 0.75 - 1 m



Sagsnr. 3621800314	Målforhold 1:6.000	Kotesystem DVR90
Udarbejdet AMEO	Kontrol HANS	Dato 31.01.2020



Grundkort: © SDFE



Vådområdeprojekt Syvhøje  
 Bilag 11 D  
 Oversigtskort fremtidige  
 afvandingsforhold, sommermiddel

Signaturforklaring

- Projektgrænse
- Vandløb - projekteret


Afvandingsklasser

- Vanddækket
- Sump: 0 - 0.25 m
- Våd eng: 0.25 - 0.5 m
- Fugtig eng: 0.5 - 0.75 m
- Tør eng: 0.75 - 1 m



Sagsnr. 3621800314	Målførhold 1:6.000	Kotesystem DVR90
Udarbejdet AMEO	Kontrol HANS	Dato 31.01.2020



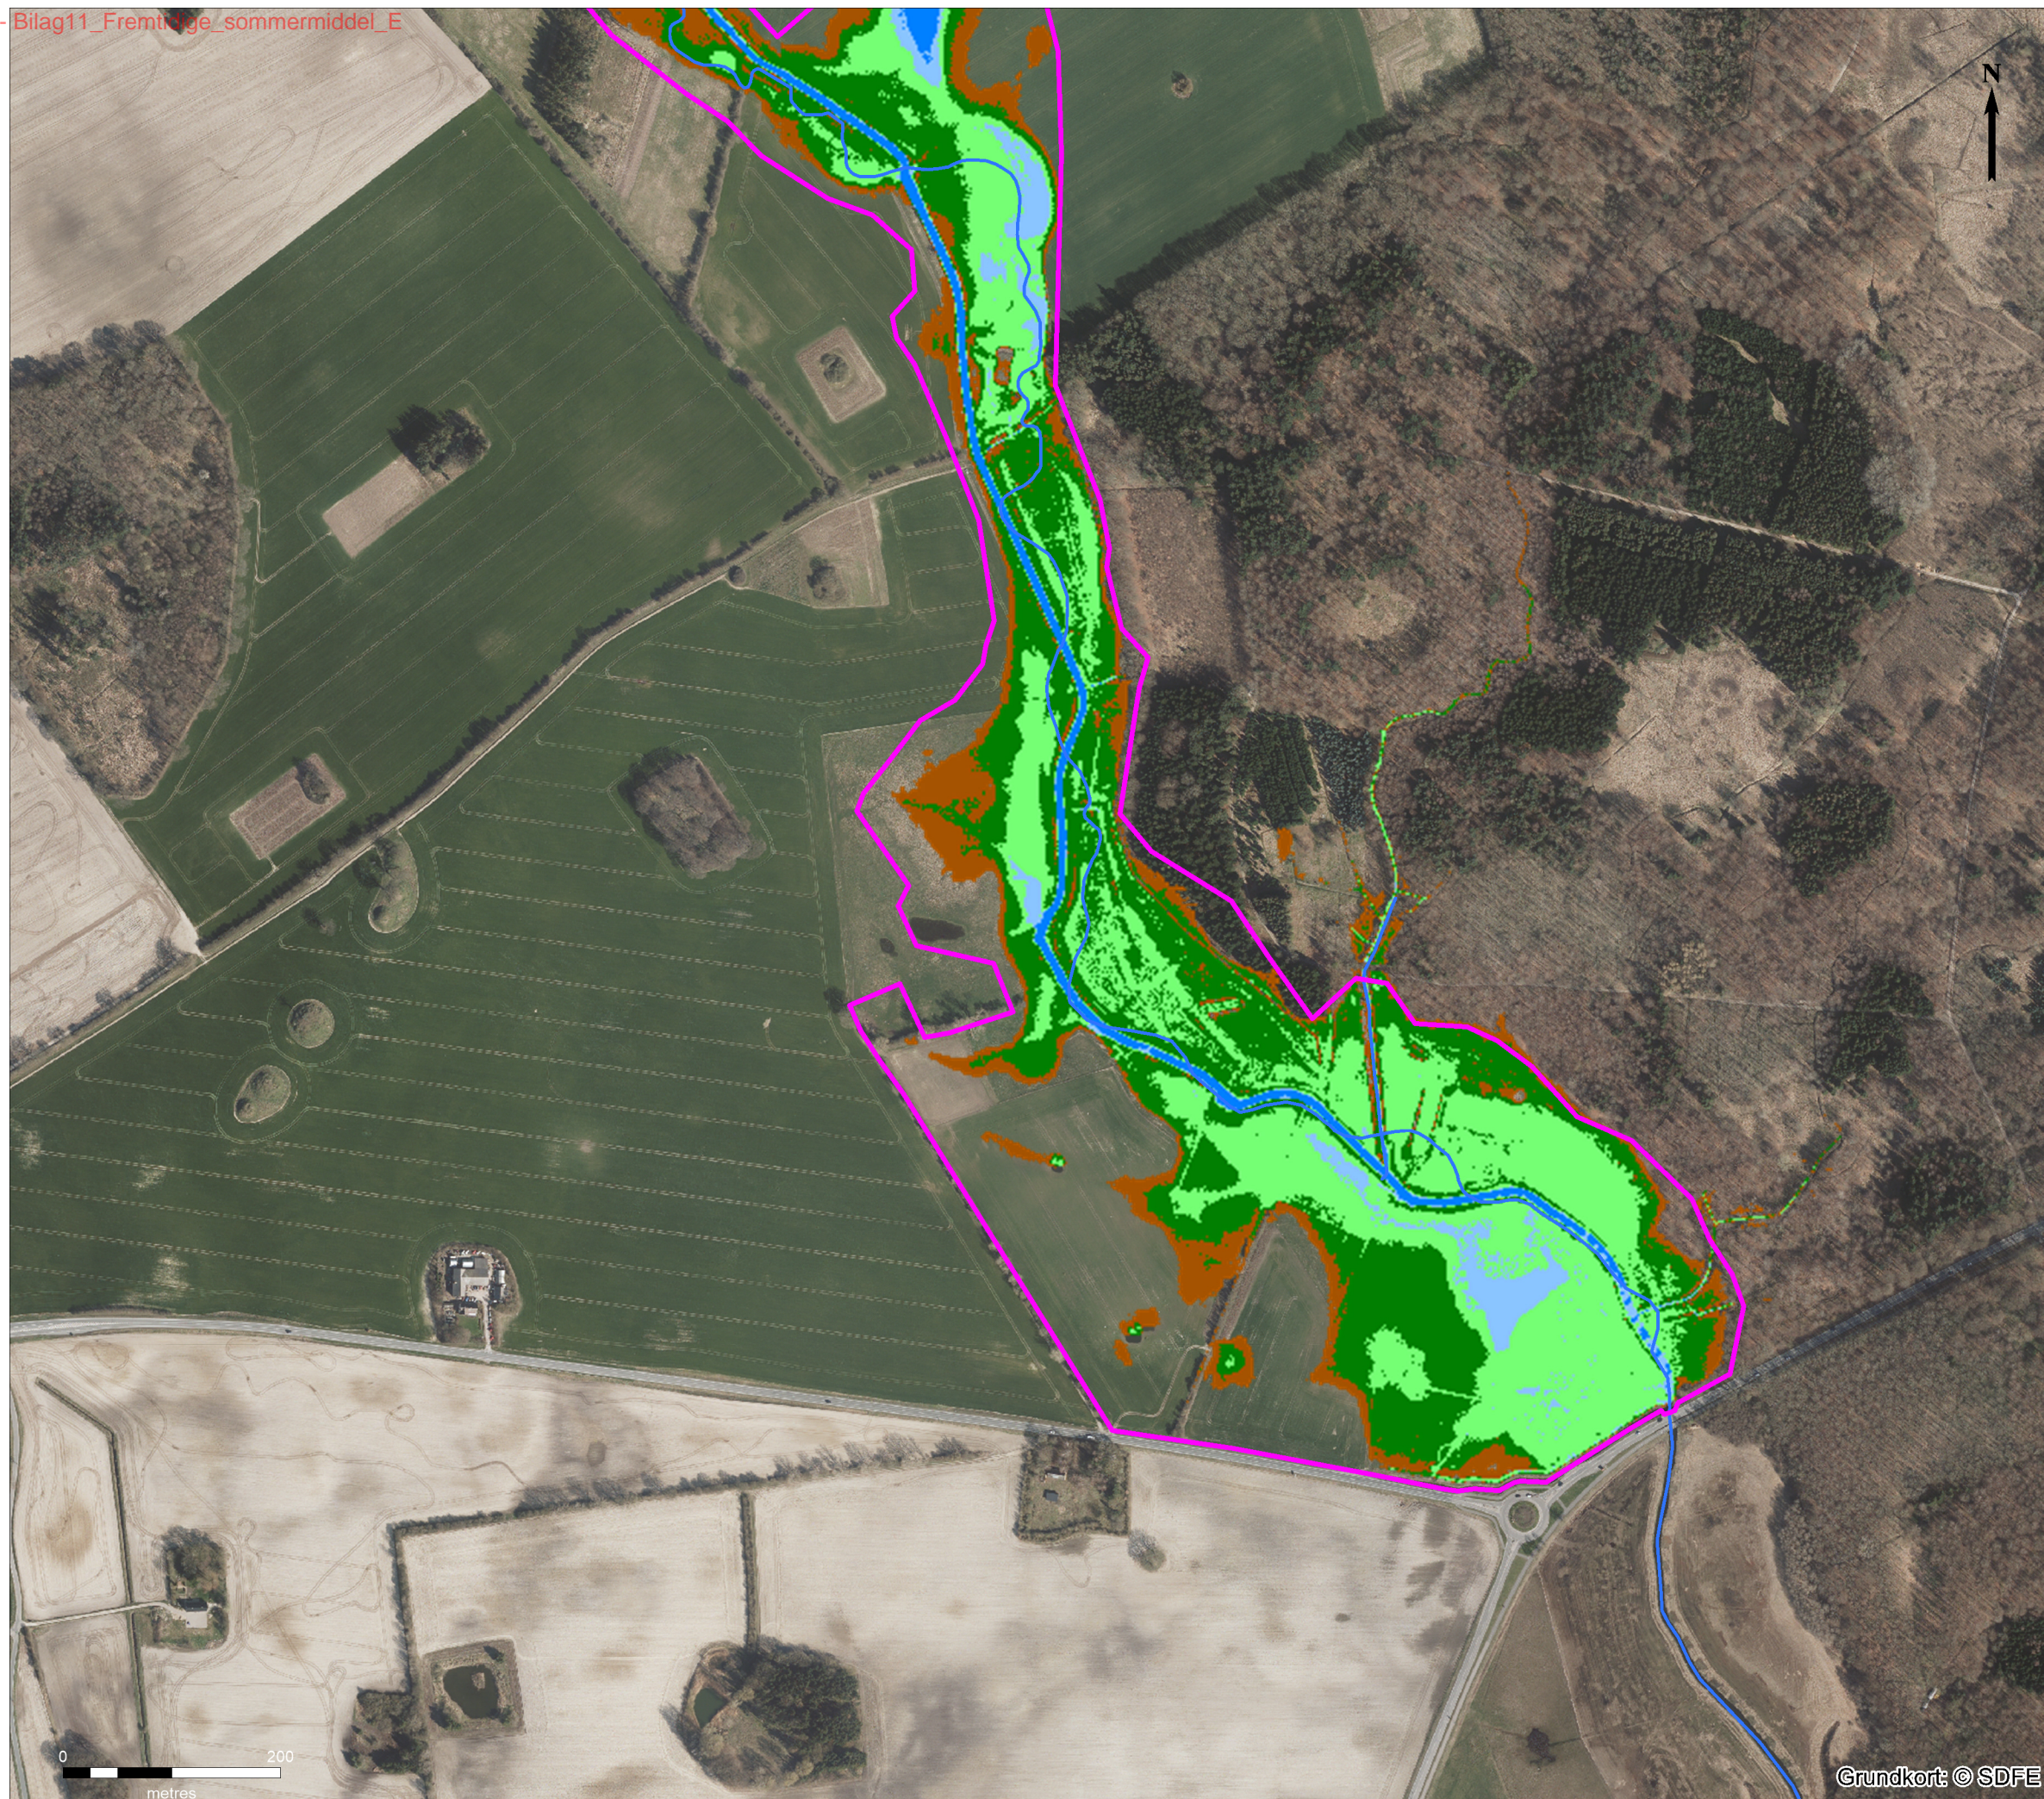

Vådområdeprojekt Syvhøje  
 Bilag 11 E  
 Oversigtskort fremtidige  
 afvandingsforhold, sommermiddel

Signaturforklaring

- Projektgrænse
- Vandløb - projekteret

Afvandingsklasser

- Vanddækket
- Sump: 0 - 0.25 m
- Våd eng: 0.25 - 0.5 m
- Fugtig eng: 0.5 - 0.75 m
- Tør eng: 0.75 - 1 m



Sagsnr.	Målforhold	Kotesystem
3621800314	1:6.000	DVR90
Udarbejdet	Kontrol	Dato
AMEO	HANS	31.01.2020

