

Stempel: kr. 1250⁻

Akt: skab E nr. 457
(Udfyldes af tinglysningskontoret)

Justitsministeriets genpartipapir

Ejerlav: Ll. Næstved By, Næstved Jorder

Matr. nr.: 8b
(Ejerlejlighedsnr.)

Gade og husnr.:

Anmelder:

Navn:

Adr.:

Tlf. nr.:

LandSam
Praktiserende Landinspektører
Riddergade 7, 4700 Næstved
Telefon 55 73 01 44 - Fax 55 73 27 37

I anledning af etablering af el-, vand- og kloakstikledninger til matr. nr. 8f Ll. Næstved, Næstved Jorder over matr. nr. 8b smst., fastsættes herved, som gældende for os og fremtidige ejere af matr. nr. 8b følgende

Dokument om forsynings- & afløbsledninger.

1. Det skal tåles, at den på vedhæftede kortbilag viste vandforsyningsstikledning, elforsyningsstikledning og kloakstikledning er beliggende over ejendommen.
2. Ledningerne tilhører ejeren af matr. nr. 8f Ll. Næstved, Næstved Jorder.
3. Ledningerne skal henligge uforstyrret, og der skal gives de til enhver tid berettigede adgang til eftersyn, vedligeholdelse og reparation i det omfang ledningsejeren finder det nødvendigt.
4. Uden forud indhentet tilladelse fra ledningsejeren er det forbudt inden for et bælte på 2 meter til hver side for ledningens midte at bygge, foretage beplantning af træer eller buske med dybtgående rødder, eller overhovedet foretage noget, som kan være til skade for ledningerne eller for adgangen hertil.
5. Der må til enhver tid tåles de ulemper, som kan være forbundet med eventuelle fremtidige eftersyns- eller reparationsarbejder. Erstatning for eventuel herved forvoldt skade fastsættes i mangel af mindelig overenskomst af uvildige mænd udmeldt af retten.

Nærværende dokument begæres tinglyst servitutstiftende på matr. nr. 8b Ll. Næstved, Næstved Jorder.

Med hensyn til servitutter og andre byrder henvises til ejendommens blad i tingbogen.

Påtaleretten tilkommer alene den til enhver tid værende ejer af matr. nr. 8f Ll. Næstved, Næstved Jorder.

Næstved, den 21. jan. 1999
Som ejer af matr. nr. 8b L1. Næstved, Næstved Jorder

Henning Jensen

Borgmester

/

Hermann Weidemann

Kommunaldirektør

Næstved Byråd meddeler herved i medfør af planlovens § 42 stk. 1, samtykke til tinglysning af nærværende dokument. Endvidere erklæres i henhold til samme lovs § 42, stk. 2, at tilvejebringelse af en lokalplan ikke er påkrævet.

for Næstved Byråd
e.b.
Ejendomsudvalget
p.u.v.

Søren Revsbæk
Formand

/

Jacob Madsen
Teknisk direktør


Matr: 8 B .

L1. Næstved, Næstved Jorder

A

Retten i : Næstved
Indført den : 26.01.1999
Lyst under nr.: 3368

Britta Pedersen
sass.

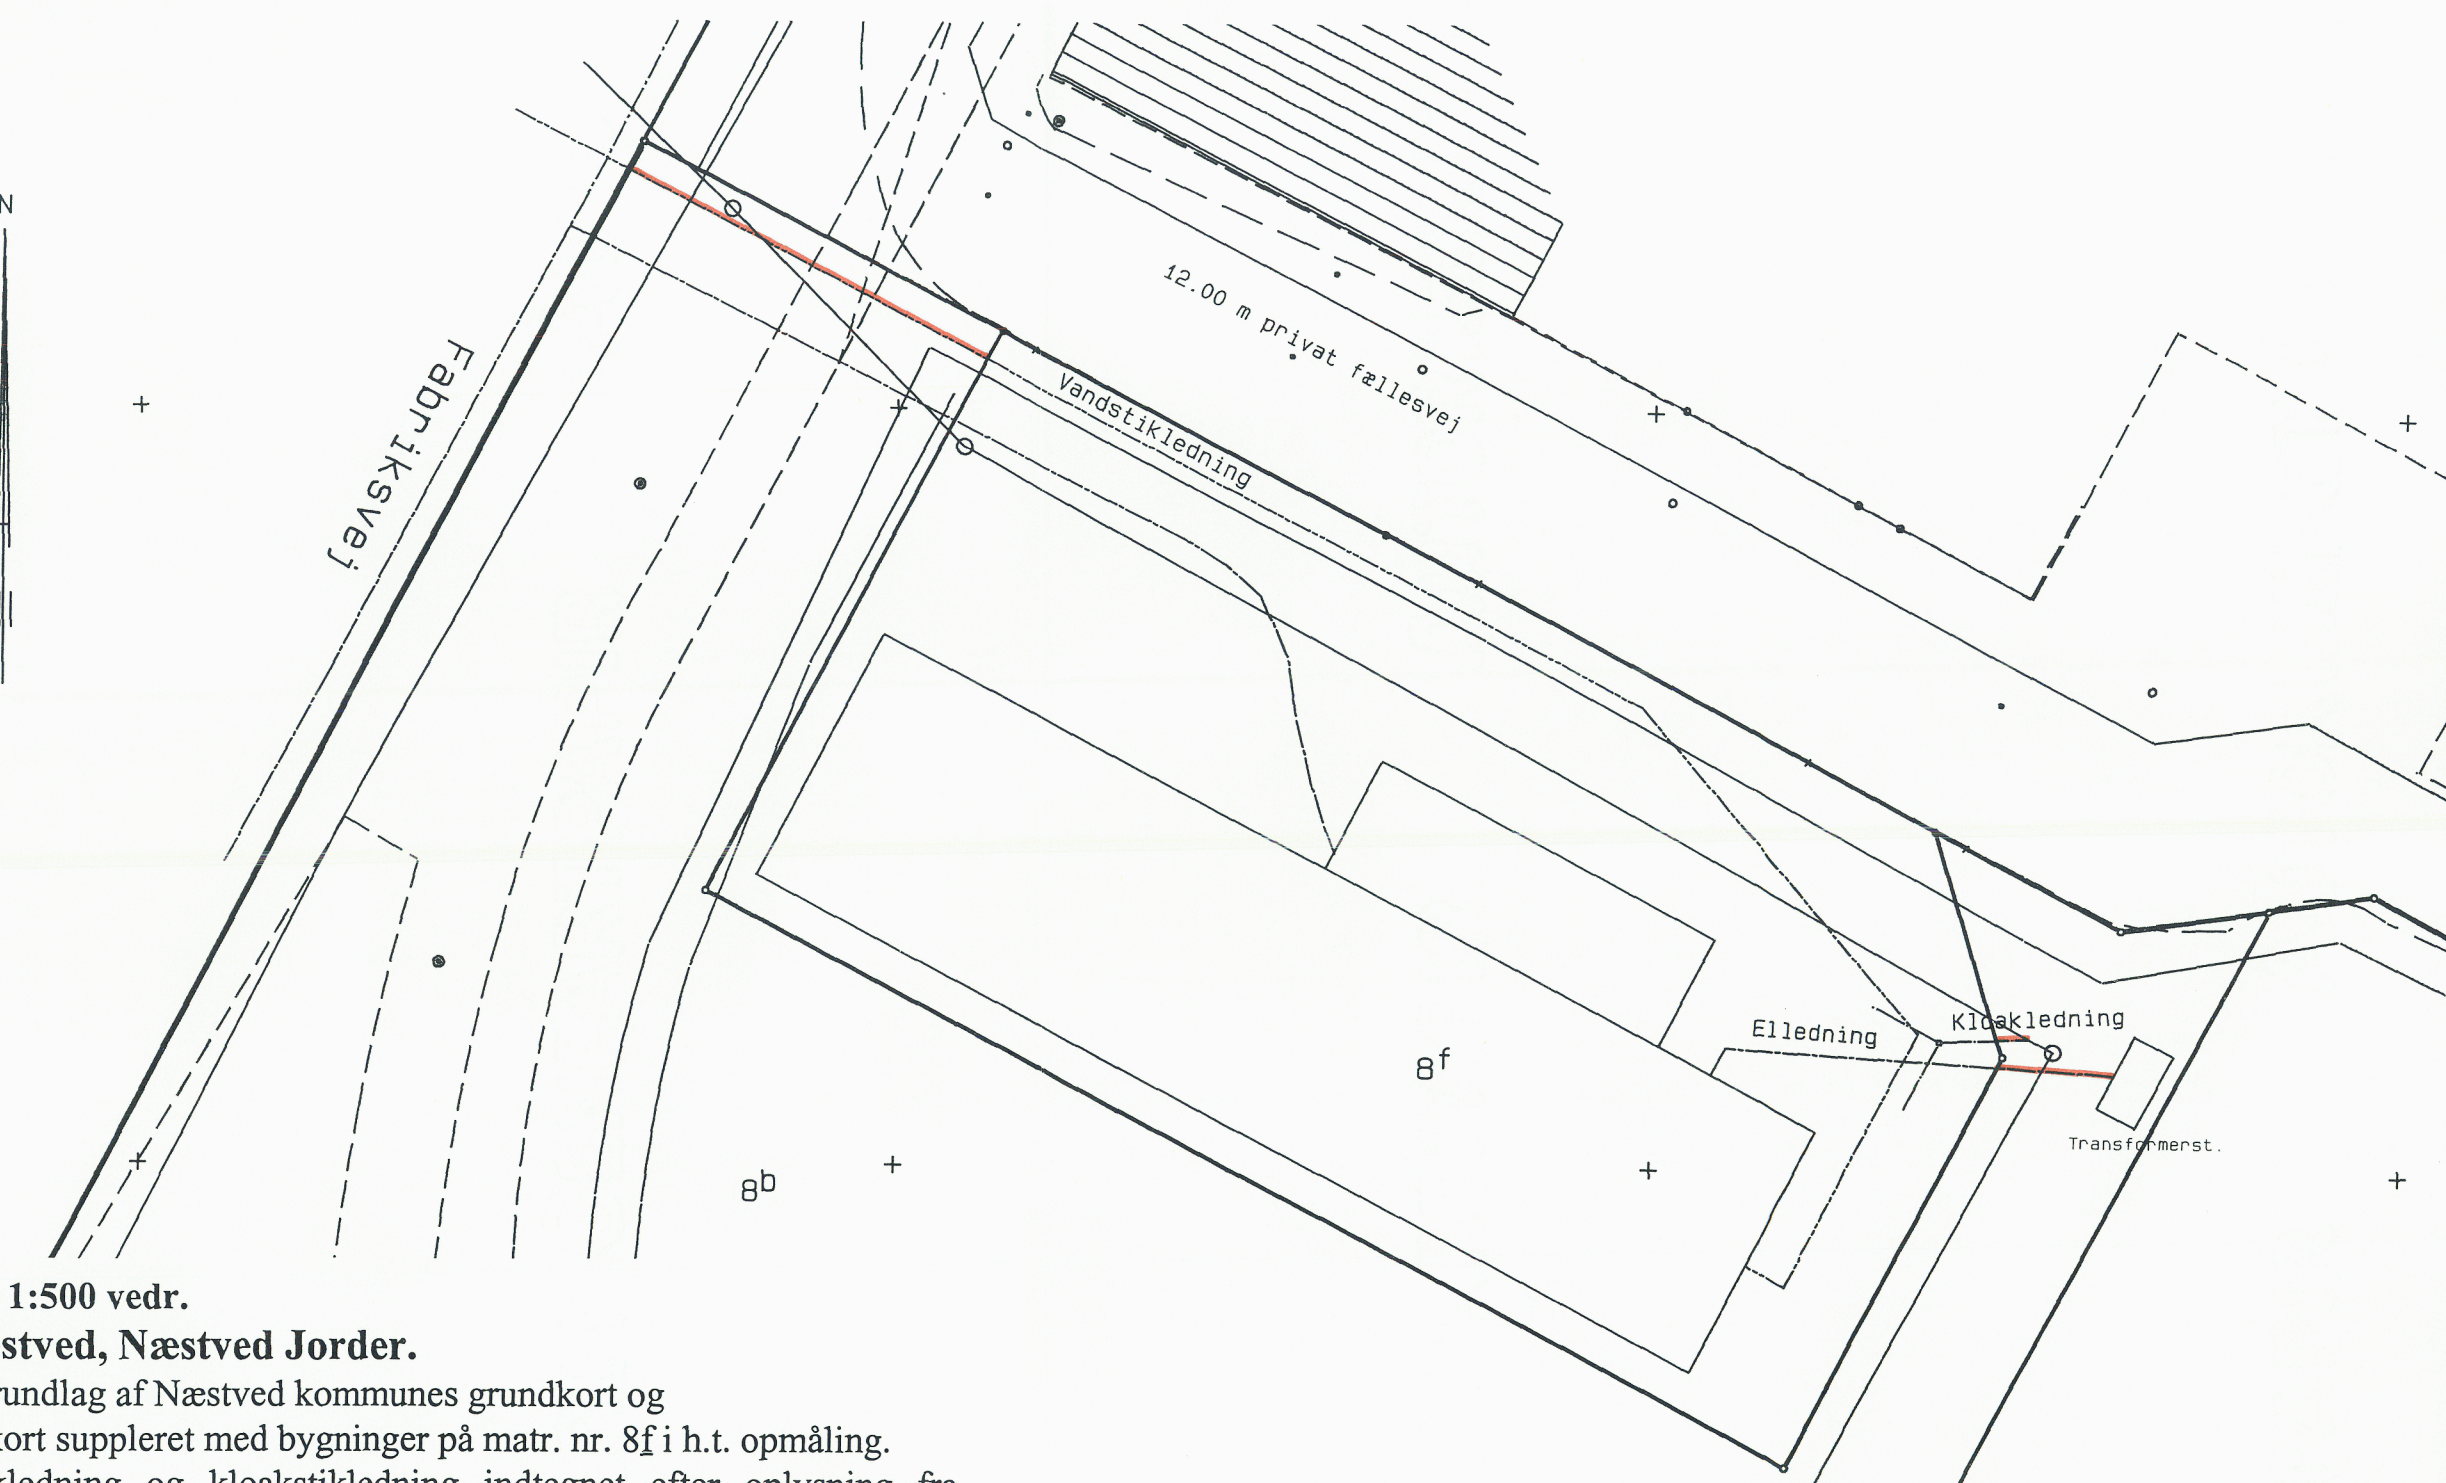

Kortbilag, målforhold 1:500 vedr.

Matr. nr. 8b Ll. Næstved, Næstved Jorder.

Kortet er udtegnet på grundlag af Næstved kommunes grundkort og ibrugværende matrikelkort suppleret med bygninger på matr. nr. 8f i h.t. opmåling. Elstikledning, vandstikledning og kloakstikledning indtegnet efter oplysning fra ingeniørfirma. Stophane indmålt af Næstved Vandværk. Udfærdiget til brug ved tinglysning af deklaration om Elstikledning, vandstikledning og kloakstikledninger.

Næstved, den 14. januar 1999



S00253294S 28_E_457
A00408073A 88309592

Blanketnr. 296

attesteret herved. Næstved

d. 14. januar 1999

Navn

Jorder

8b Ll. Næstved, Næstved

matr. nr.

