




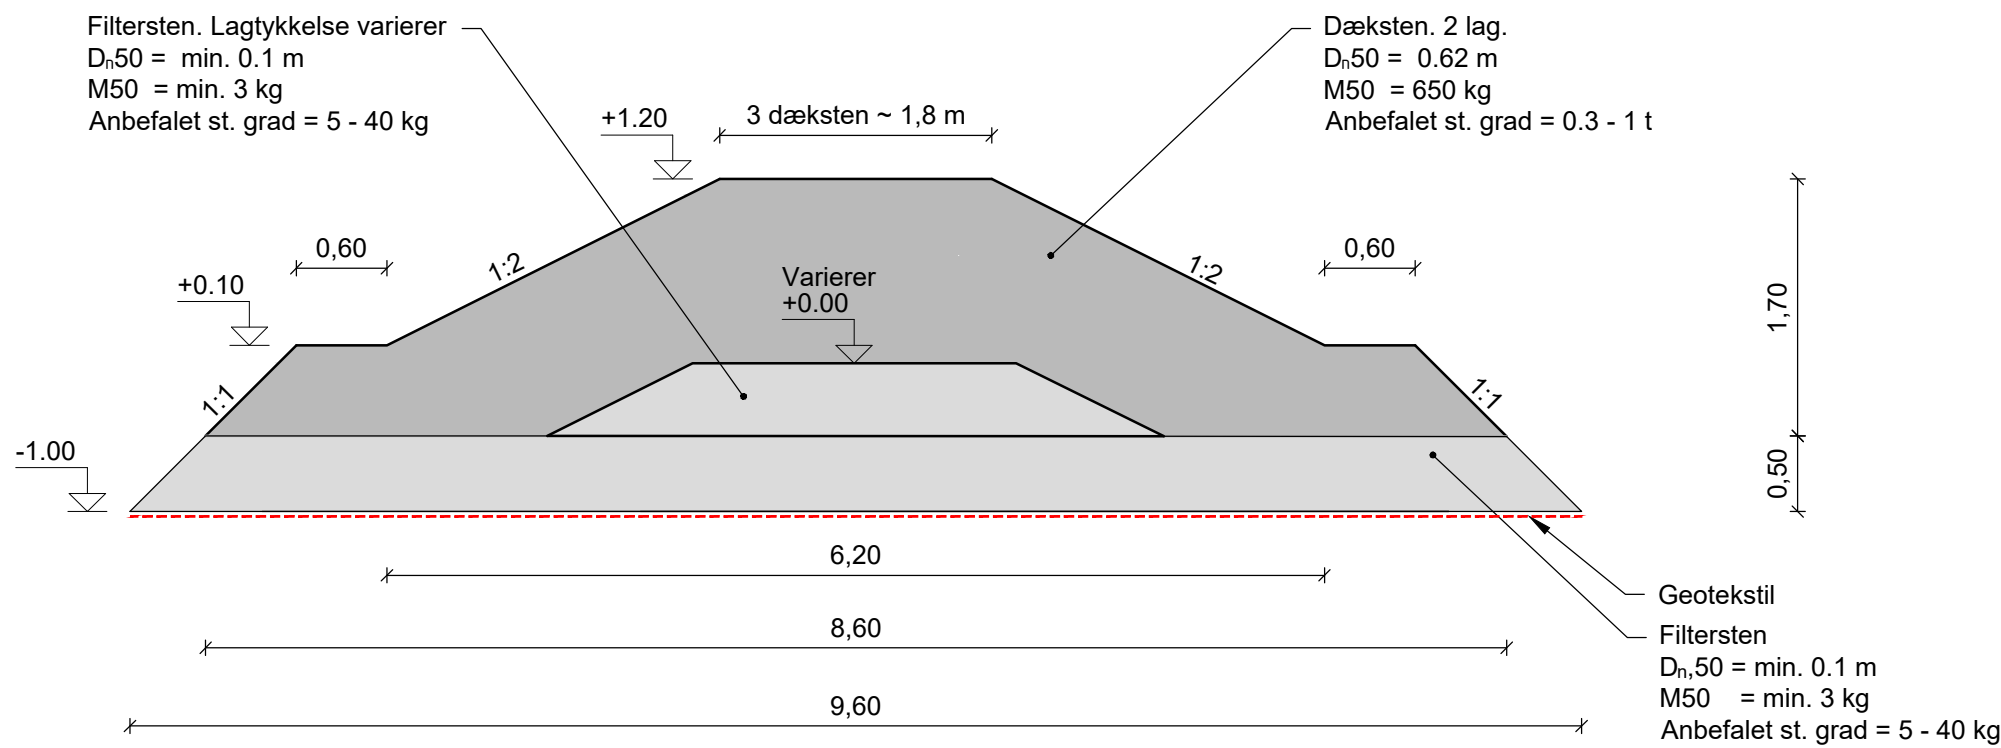

SNIT A - A, 1:50
Høfdehoved

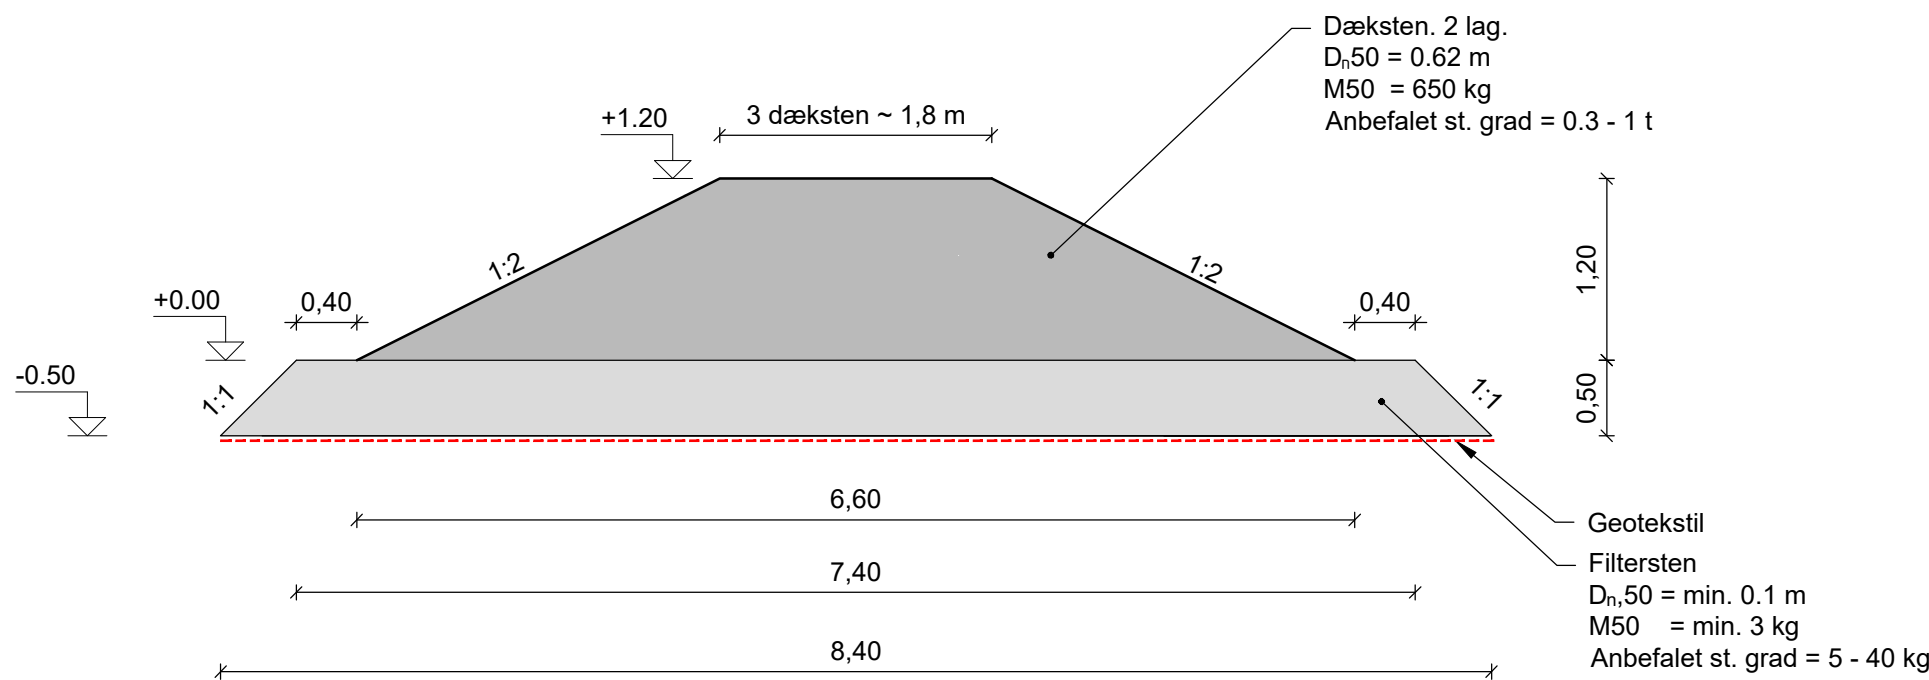

SNIT B - B, 1:50
Høfdeskaft, yderste del

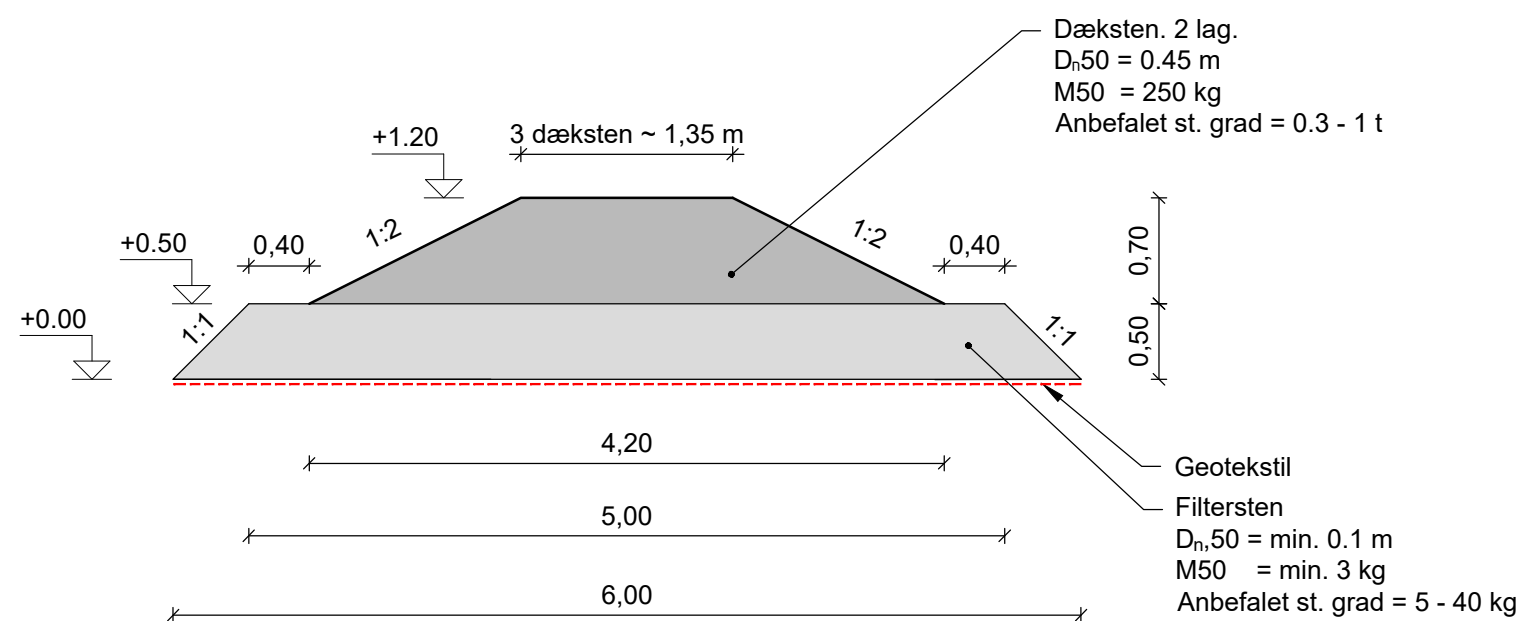

SNIT C - C, 1:50
Høfdeskaft, inderste del

Note:

Koter er i m angivet i kotesystem DVR90.
Ubenævnte mål er i m.
Koordinatsystem er UTM32N

ENØ_K24_A5_3010

Henvisninger:

Placering af snit Se tegn nr. ENØ_K24_0001
Se tegn nr. ENØ_K24_3000

Signaturer:

St. grad. Standardgradering

Udgave	Betegnelse/Revision	Dato	Udført	Kontrol	Godkendt
Sag:	Enø Digelaug - Hjørnet ved Strandvej 31	Projekt nr.:	10420810		
		Fase:	Myndighedsprojekt		
Emne:	Snit af hofde	Tegn. nr.:			Rev.:
ENØ_K24_A5_3010					
Dato:	2024-03-14	Udf.:	ANSL/LAJ	Kont.:	SSC
		Godk.:	ANSL	Mål:	1:50
				630 x 594	

