


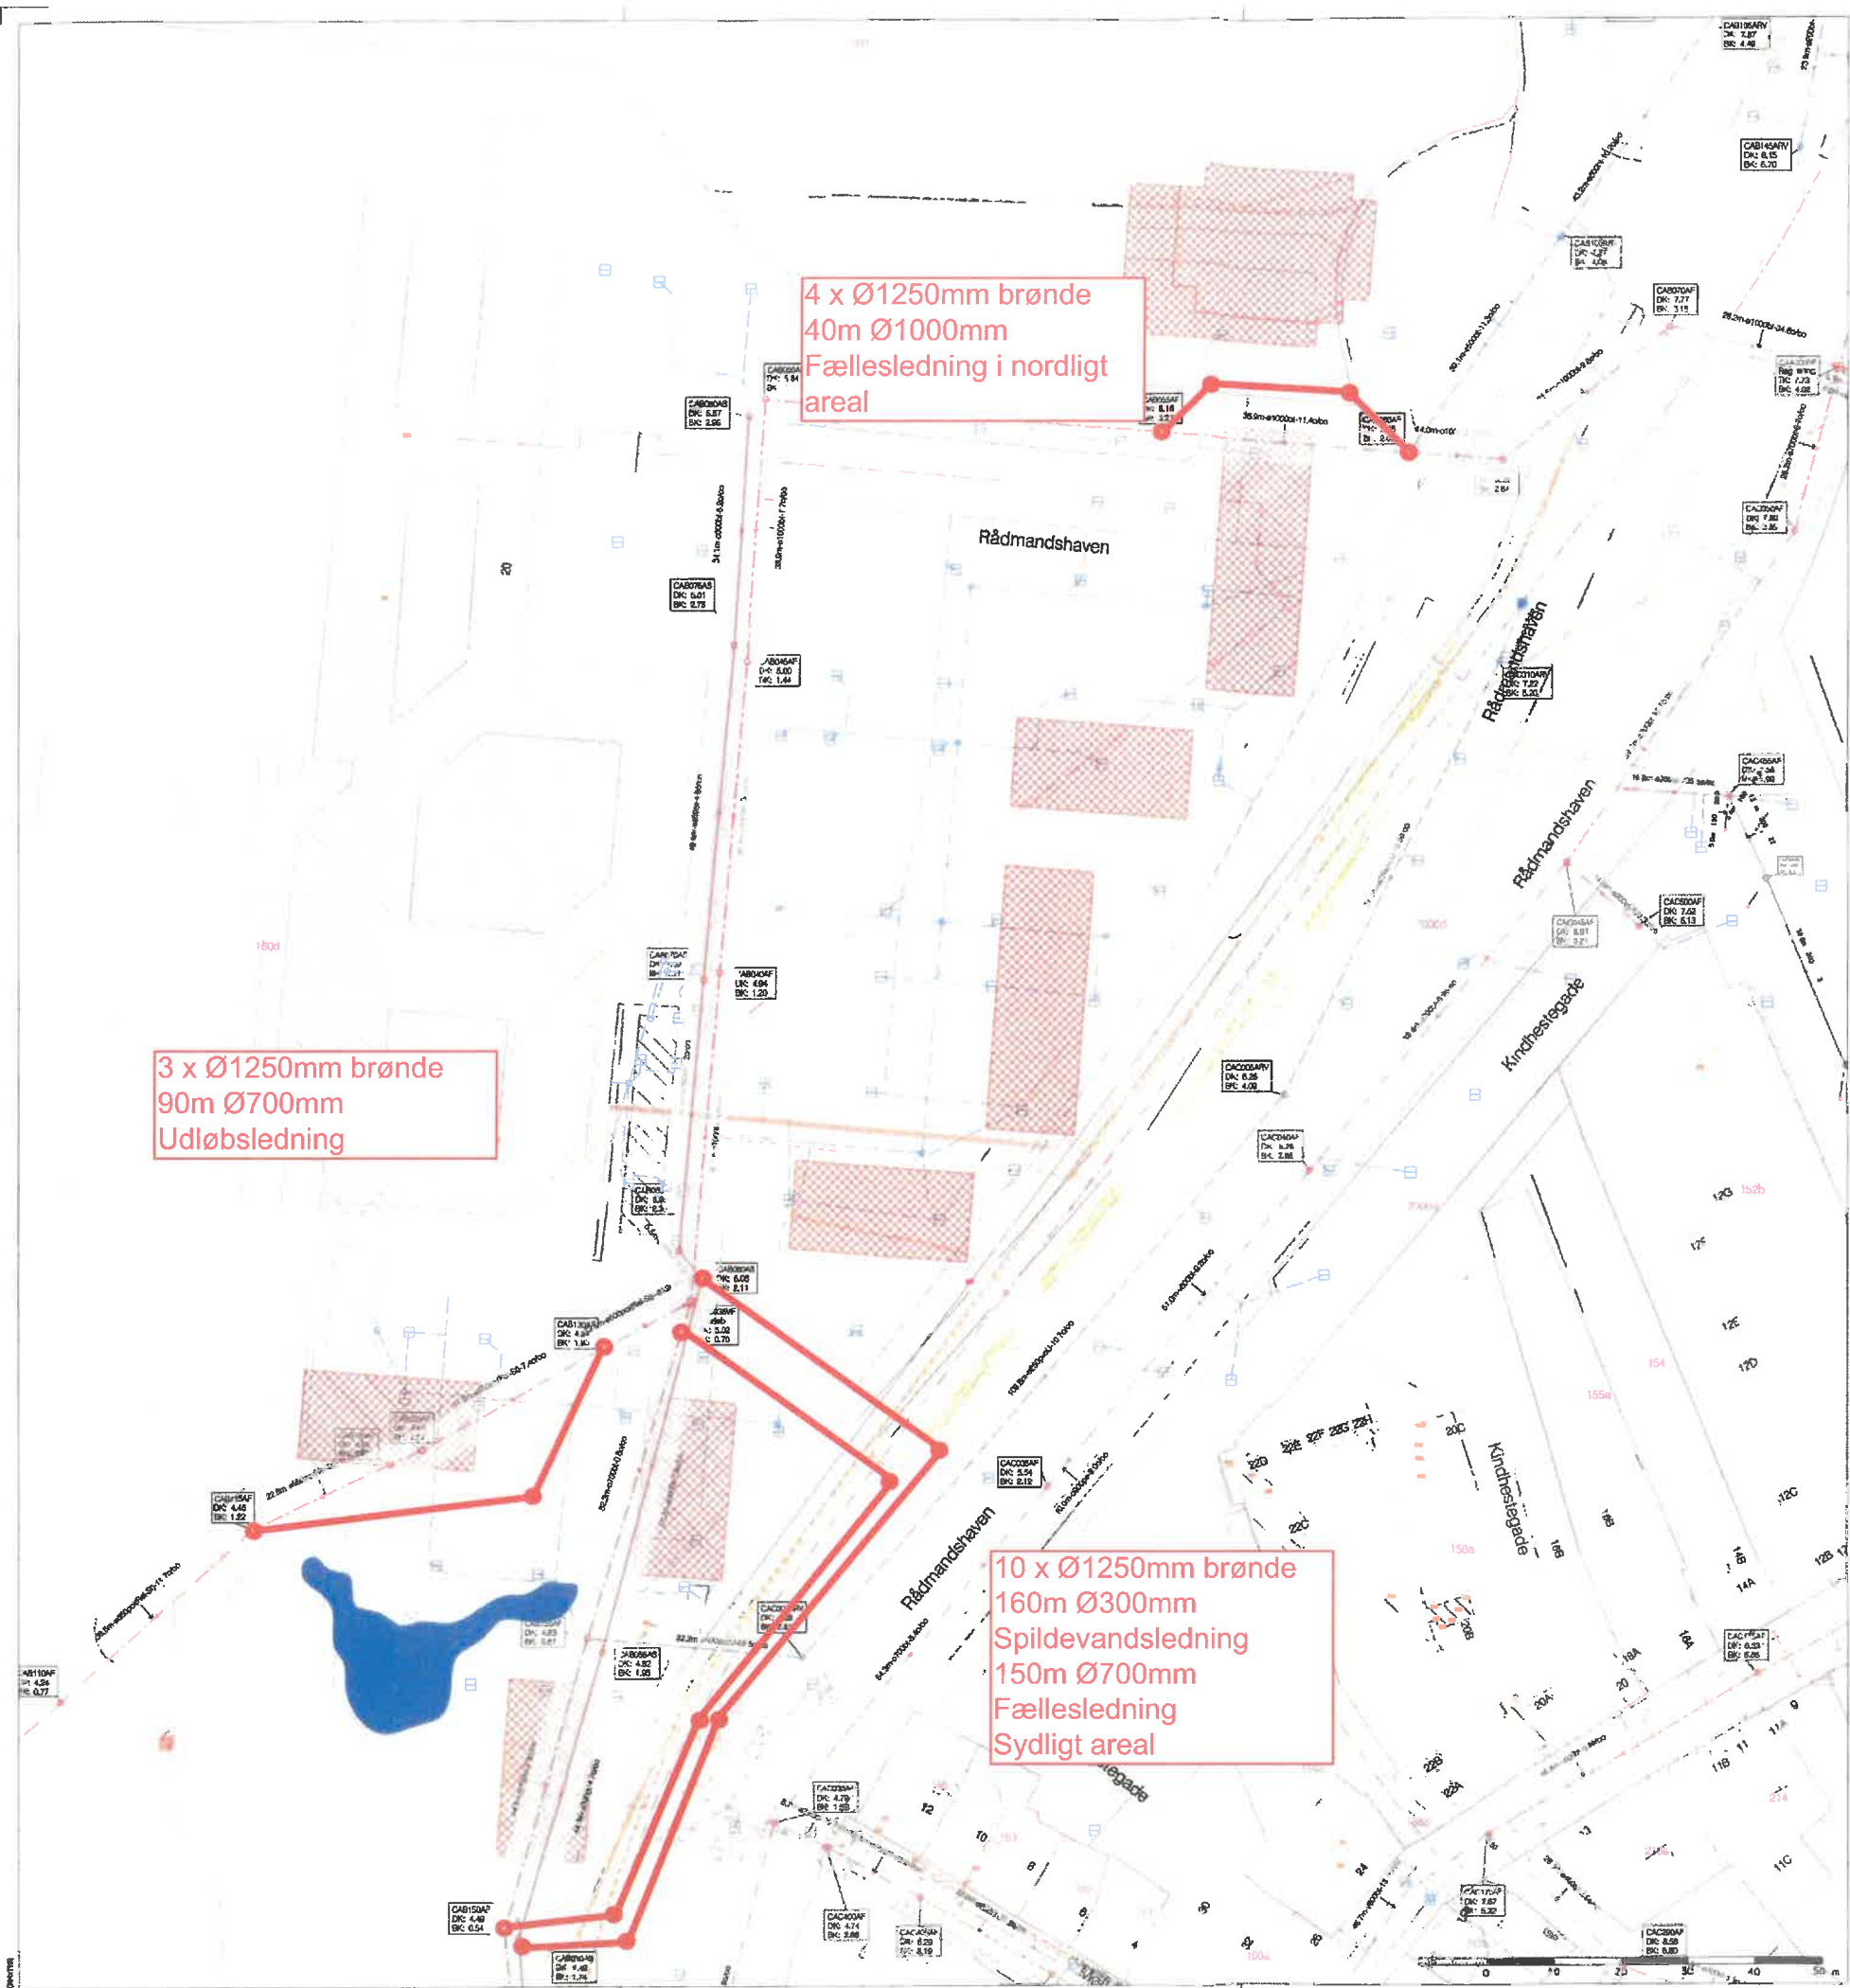

NOTE:
Ubenævnte målt er i meter.
Eksisterende ledninger angivet på nærværende tegning er hentet gennem en læsning foretaget d. 06.01.2025 og refererer til LER-nr. 3053428.
Der gøres opmærksom på at placeringen af eksisterende ledninger er bekræftet med udstiksheder, og at placeringen kun er et betragte som vejledende, hvorfor entreprenøren selv kan indhente oplysninger fra de enkelte ledningssejere.

- SIGNATURER:**
- Eksisterende vandledning
 - Eksisterende regnvandsledning
 - Eksisterende kloakledning, spildevand
 - Eksisterende kloakledning, fællessystem
 - Eksisterende telekabel
 - Eksisterende gasledning
 - Eksisterende elkabel
 - Eksisterende fibernet
 - Eksisterende fjernvarme
 - Servitutmålte

2025-03-05

ARTELIA

Projekt: Rådmandshaven
Tegning: Oversigtsplan
Eksisterende ledninger
Indl. Grundlag fra
Projekt: 102219
Tegnet af: LMK
Kontrollant: MAMA
Godkendt: MAM
Mål: 1:500
Dato: 2025-01-02

Artilia A/S, Marsvej 29, 4790 Nørreby, +45 5572 0807, CVR 64 04 58 25, www.arteliagroup.dk