


**Signaturforklaring**

Mål eller koordinater, der er overført fra en sag, der tidligere er indsendt til Geodaststyrelsen, er mærket med GI.


Mål eller koordinater, der kun er til brug ved indlægningen på matrikelkortet, er angivet med klamme.

Øvrige signaturer. Se DS 104 og 198

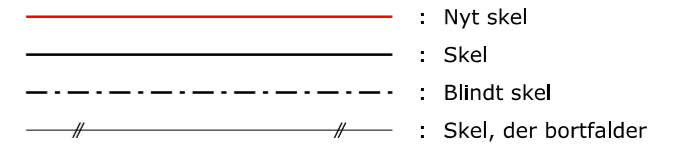

**Noter**

Ifølge lovbekendtgørelse nr. 769 af 7. juni 2018 er den, som flytter, borttager eller ødelægger et kendeligt skelmærke eller et varigt mærke for opmåling, pligtig at betale udgifterne ved dets genanbringelse.

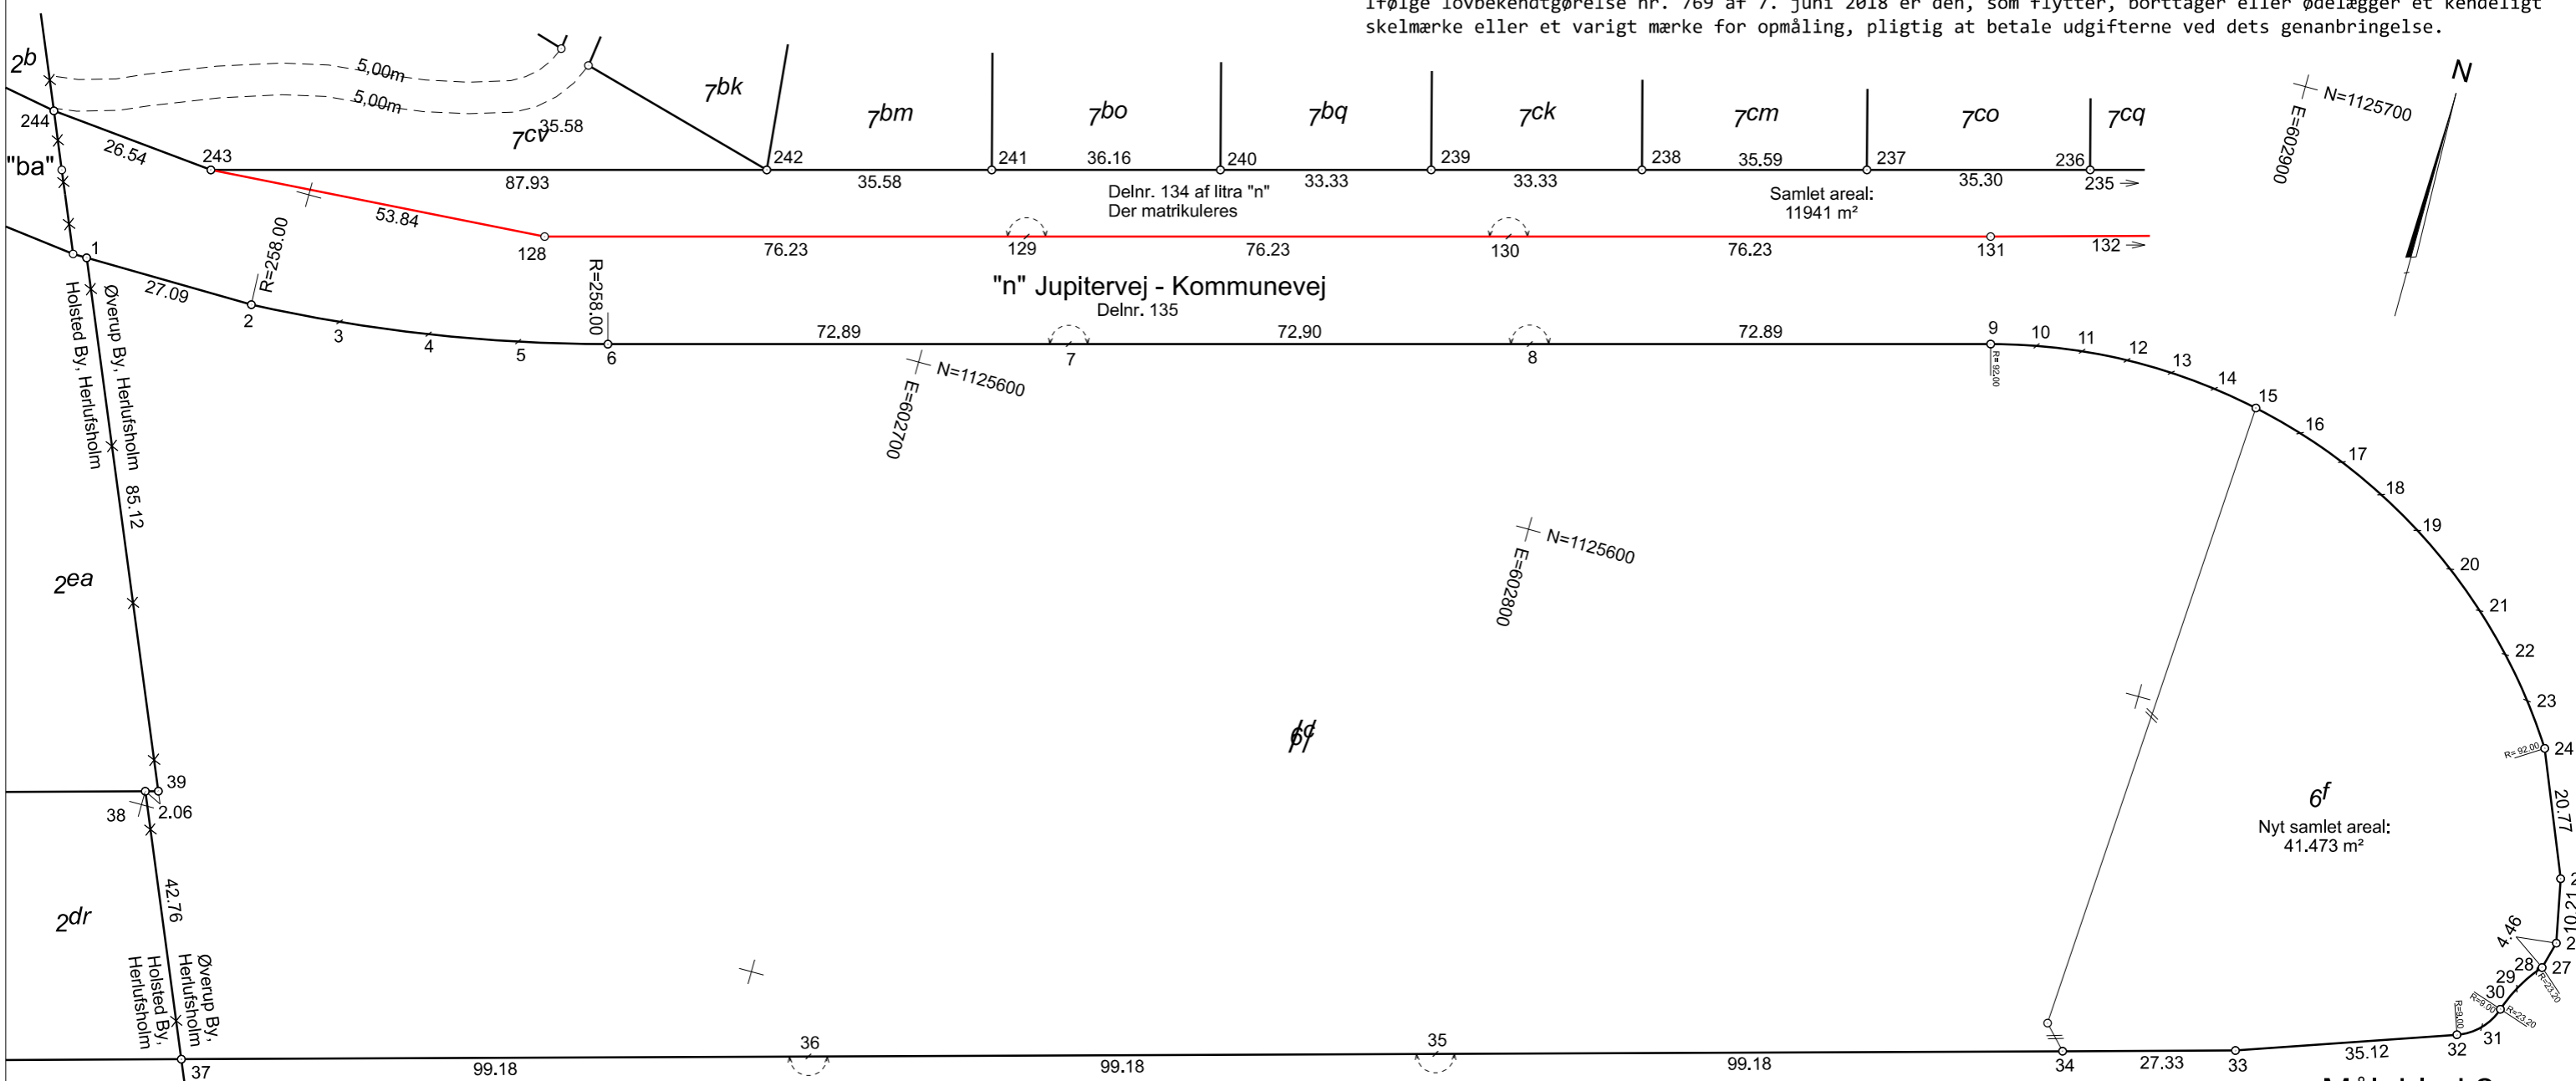

Koordinatliste - DKTM3 - Tilknyttet referencenet via GPSNet.dk  
Opmålt: Februar 2023

PKT.NR	E meter	N meter	Type	PKT.NR	E meter	N meter	Type
1	602568.74	1125581.10	GI.Jernrør med skeltegn	27	602972.95	1125575.56	GI.Kort Skelmærke
2	602595.83	1125580.84	GI.Jernrør med skeltegn	28	602972.28	1125574.76	GI.Kort Skelmærke
3	602610.00	1125581.90	GI.Jernrør med skeltegn	29	602969.98	1125571.29	GI.mål/Jernrør med skeltegn
4	602624.10	1125583.75	GI.Jernrør med skeltegn	30	602968.34	1125567.45	GI.Kort Skelmærke
5	602638.06	1125586.36	GI.Jernrør med skeltegn	31	602966.22	1125563.95	GI.Kort Skelmærke
6	602651.87	1125589.74	GI.Jernrør med skeltegn	32	602962.77	1125561.75	GI.Kort Skelmærke
7	602722.16	1125609.02	GI.Jernrør med skeltegn	33	602929.64	1125550.08	GI.Kort Skelmærke
8	602792.46	1125628.30	GI.Jernrør med skeltegn	34	602903.31	1125542.74	GI.Kort Skelmærke
9	602862.76	1125647.59	GI.Jernrør med skeltegn	35	602807.78	1125516.10	GI.Kort Skelmærke
10	602869.83	1125649.23	GI.Jernrør med skeltegn	36	602712.25	1125489.46	GI.Kort Skelmærke
11	602877.00	1125650.31	GI.Jernrør med skeltegn	37	602616.71	1125462.82	GI.Kort Skelmærke
12	602884.24	1125650.82	GI.Jernrør med skeltegn	38	602600.01	1125502.19	GI.Jernrør med skeltegn
13	602891.50	1125650.76	GI.Jernrør med skeltegn	39	602601.99	1125502.74	GI.Jernrør med skeltegn
14	602898.73	1125650.12	GI.Jernrør med skeltegn	128	602637.72	1125603.49	Kort Skelmærke
15	602905.88	1125648.92	GI.Jernrør med skeltegn	129	602711.24	1125623.65	Kort Skelmærke
16	602913.68	1125646.94	GI.Jernrør med skeltegn	130	602784.75	1125643.82	Kort Skelmærke
17	602921.28	1125644.28	GI.Jernrør med skeltegn	131	602858.26	1125663.98	Kort Skelmærke
18	602928.61	1125640.96	GI.Jernrør med skeltegn	236	602870.64	1125678.31	GI.Jernrør med skeltegn
19	602935.63	1125637.02	GI.Jernrør med skeltegn	237	602836.60	1125668.98	GI.Jernrør med skeltegn
20	602942.27	1125632.48	GI.Jernrør med skeltegn	238	602802.28	1125659.56	GI.Jernrør med skeltegn
21	602948.50	1125627.38	GI.Jernrør med skeltegn	239	602770.14	1125650.75	GI.Jernrør med skeltegn
22	602954.25	1125621.75	GI.Jernrør med skeltegn	240	602738.00	1125641.93	GI.Jernrør med skeltegn
23	602959.49	1125615.64	GI.Kort Skelmærke	241	602703.12	1125632.36	GI.Jernrør med skeltegn
24	602964.17	1125609.09	GI.Jernrør med skeltegn	242	602668.81	1125622.95	GI.Jernrør med skeltegn
25	602972.06	1125589.88	GI.Jernrør med skeltegn	243	602584.02	1125599.69	GI.mål/Jernrør med skeltegn
26	602974.10	1125579.87	GI.Jernrør med skeltegn	244	602557.59	1125602.15	GI.Kort Skelmærke

"n" Vestergårdsvej - Kommunevej

Foreløbigt!

**MÅLEBLAD 1 af 2**

Matr.nr. : 6f m.fl.  
Ejerlav : Øverup By, Herlufsholm  
Ejerlavskode : 240757  
Kommune : Næstved  
Opmålingsdistrikt : 24-07



**Landinspektørfirmaet LE34**  
Holsted Park 15A 2. th  
4700 Næstved  
+45 5572 0149  
  
naestved@le34.dk  
www.le34.dk

Lars Egelund  
Landinspektør

Februar 2023	01.03.2023	297 x 420	1:1000
OPMÅLT	UDARBEJDET	FORMAT	MÅLFORHOLD

<b>2108614</b>	<b>2108614-004-001</b>	<b>1</b>
PROJEKTNR.	TEGNINGSNUMMER	UDG.

Måleblad 2 →

J2108614\2108614-004.dgn