


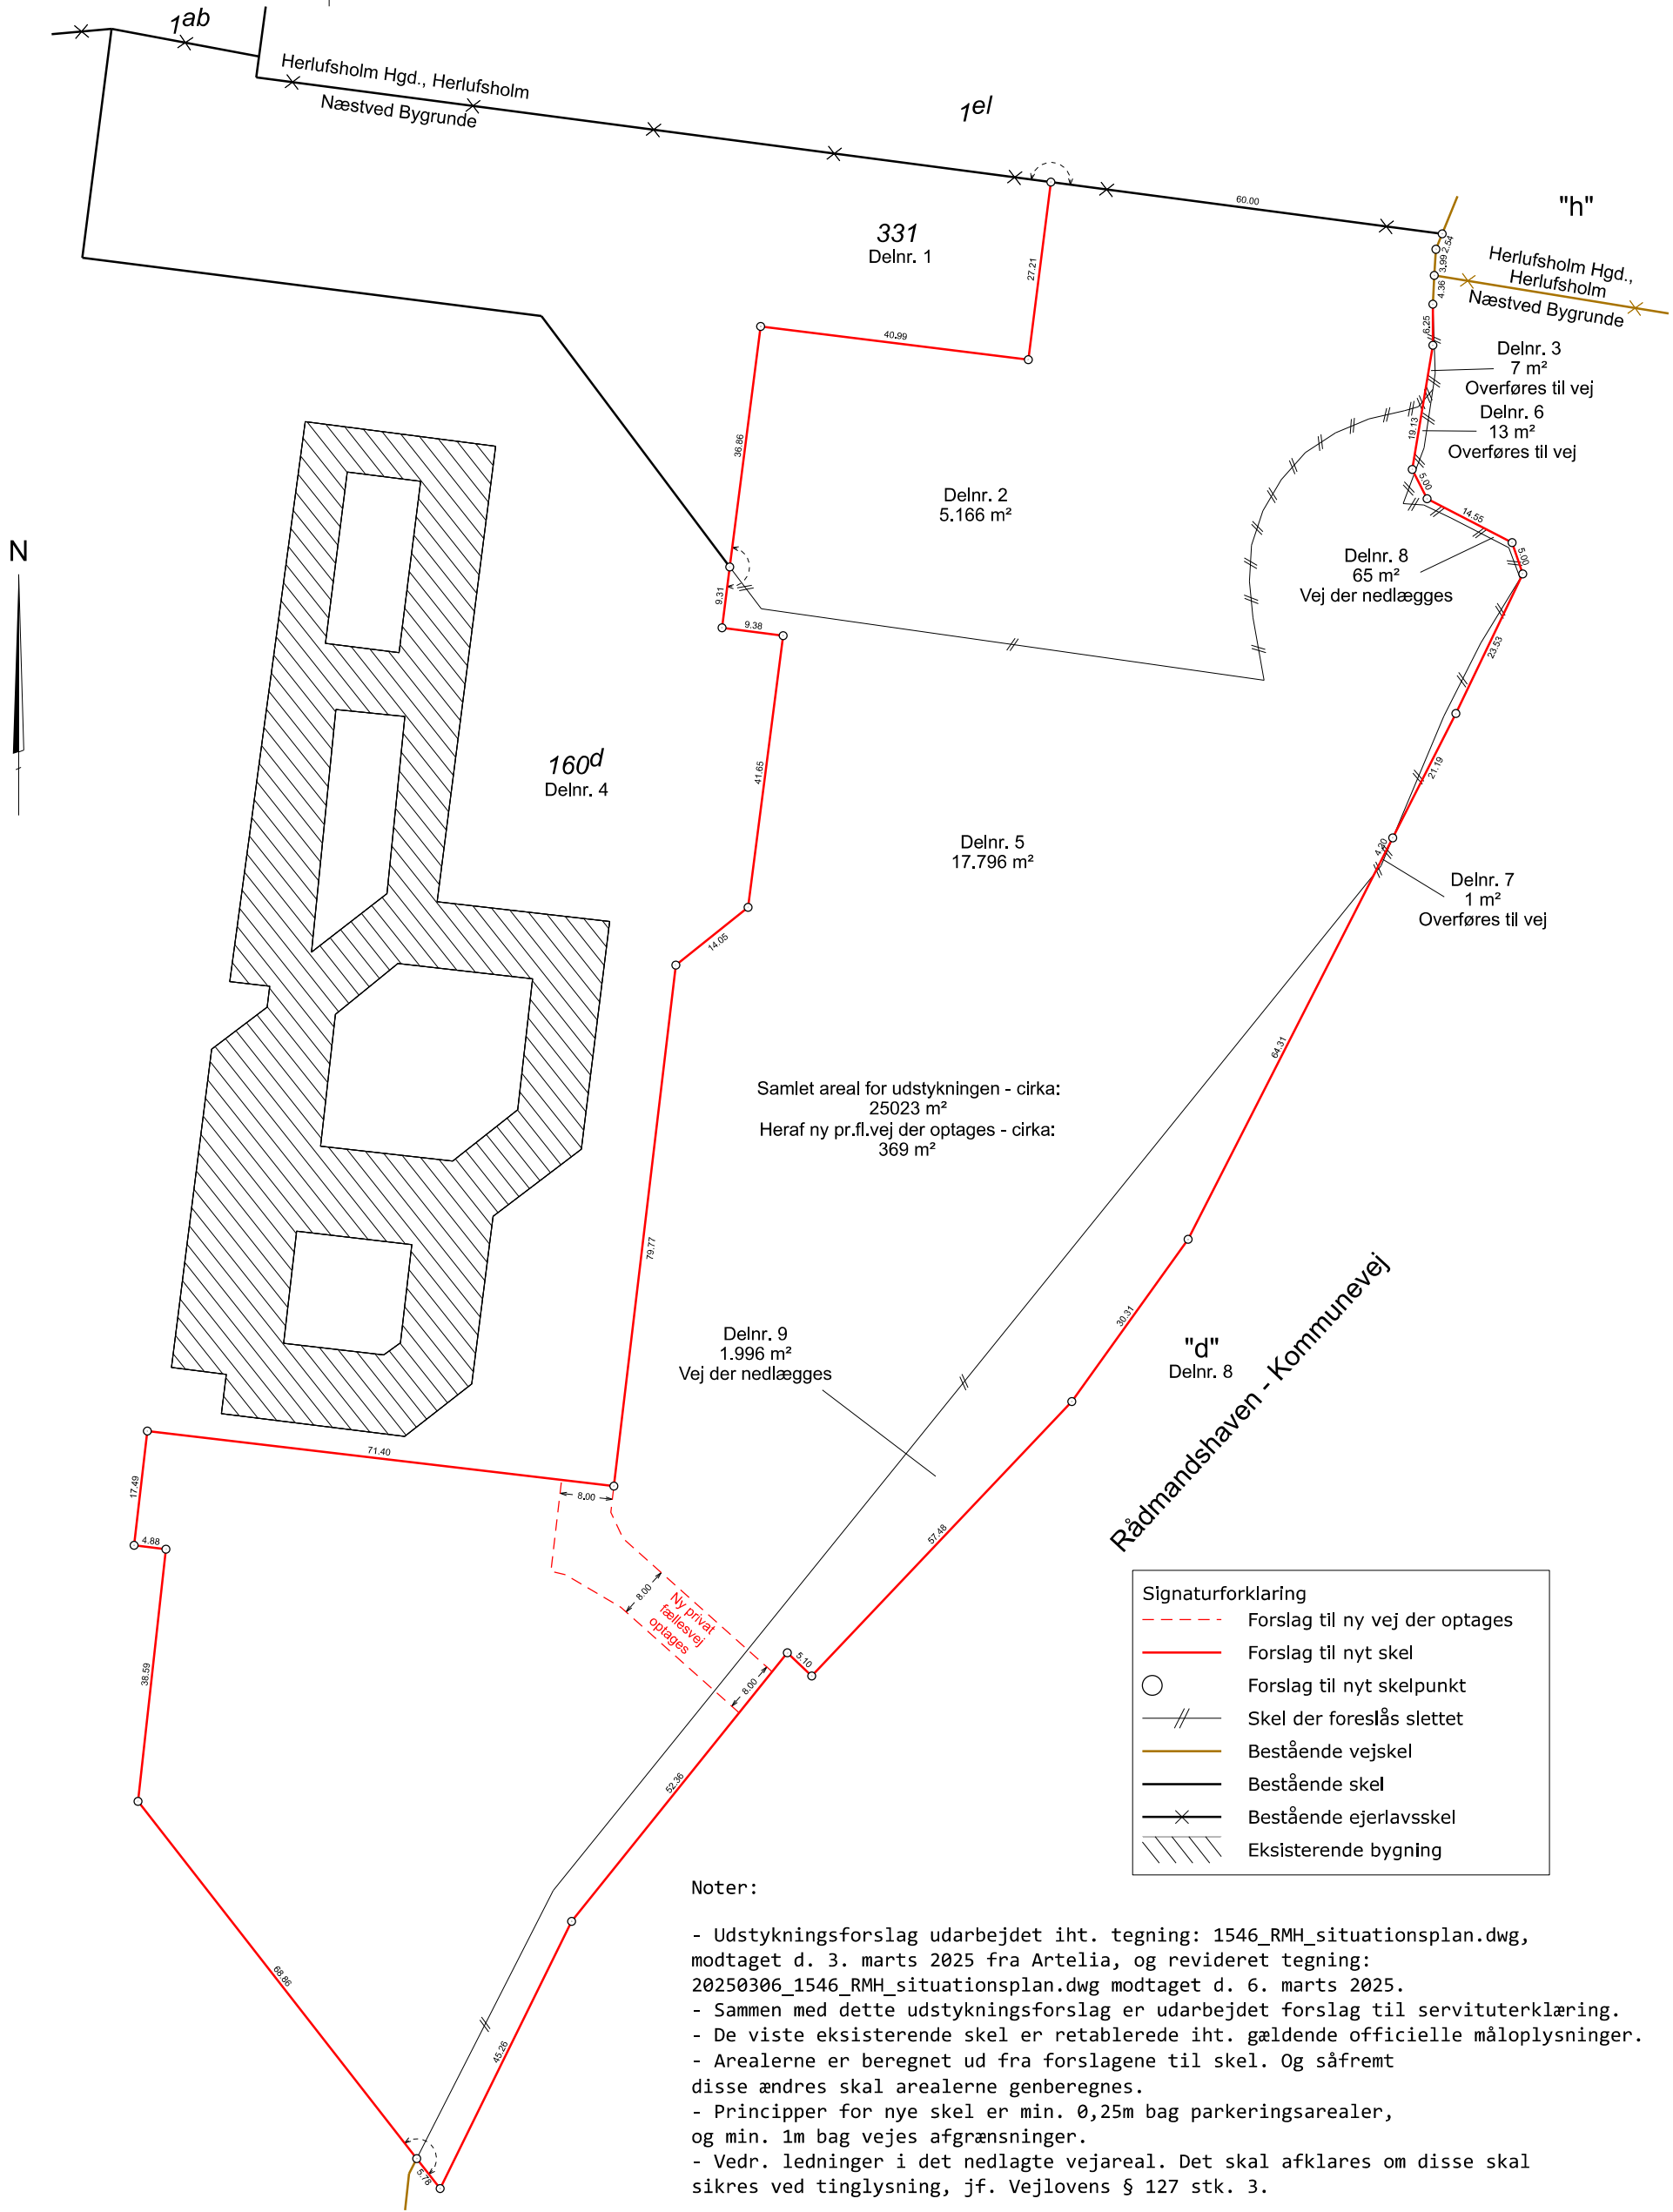

UDSTYKNINGSFORSLAG

Matr.nr. 160d m.fl. Næstved Bygrunde m.fl.

Udfærdiget i anledning af projekt ved Rådmandshaven - Næstved

I forbindelse med udstykningsforslaget, er udarbejdet tilhørende forslag til servituterklæring.

Rådmandshaven, 4700 Næstved



Landinspektørfirmaet LE34
Holsted Park 15A 2. th
4700 Næstved
+45 5572 0149

naestved@le34.dk
www.le34.dk

LAE	SRA	LAE	07.03.2025
UDF.	KONTROL	GODK.	DATO
DKTM3	DVR90	420 x 297	1:1000
KOORD. SYS.	KOTESYS.	FORMAT	MÅLFORHOLD
2501039	2501039-002-001	1	
PROJEKTNR.	TEGNINGSNUMMER		UDG.