


NORD

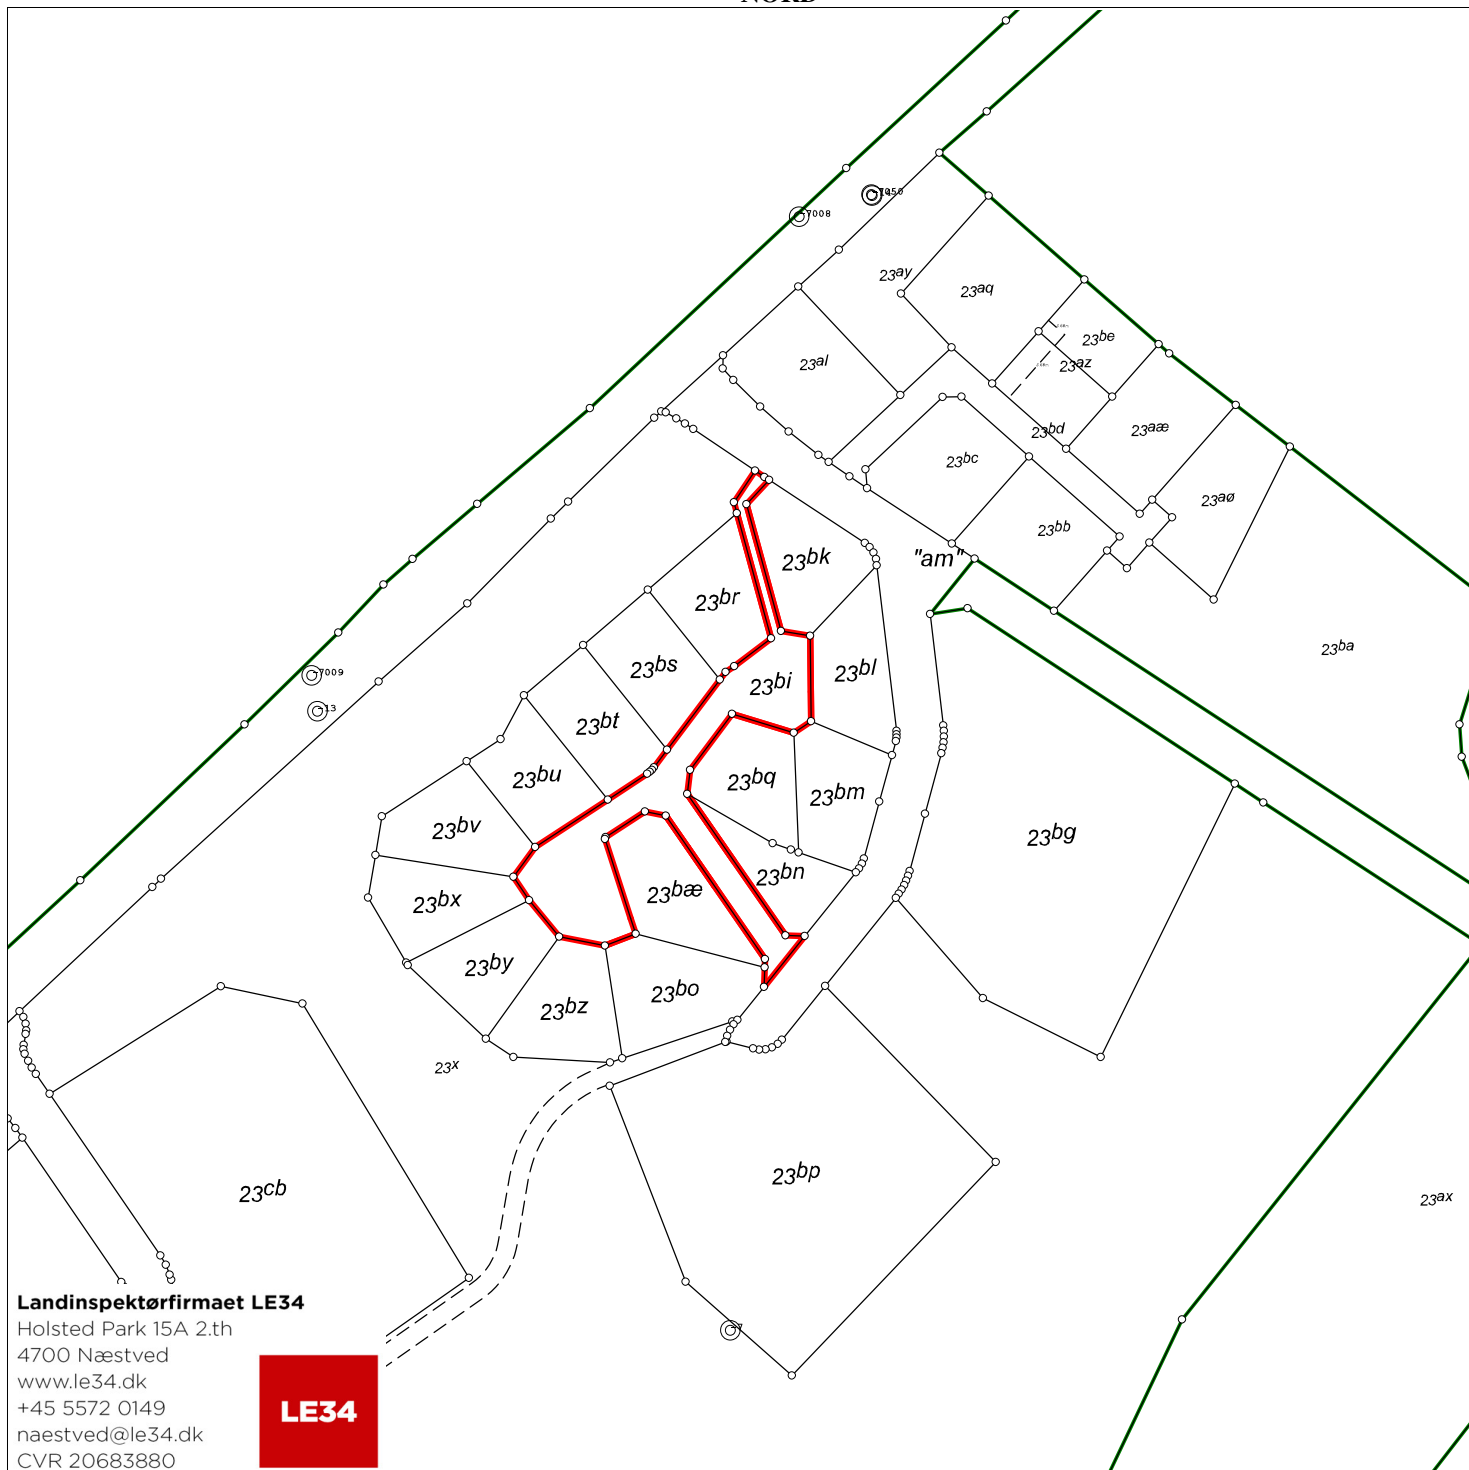

Matr.nr.: 23bi

Glumsø By, Glumsø

Næstved Kommune

Region Sjælland

Areal beregnet efter opmåling: 2139 m², heraf vej 2139 m²

Kortet er i overensstemmelse med
registreringen i matriklen

Udfærdiget i november 2024 i anledning af udstykning

Målforhold: 1:2000

Landinspektør j.nr.: 2110864

Jan Holse Mortensen
Landinspektør
Dato: 25. november 2024