


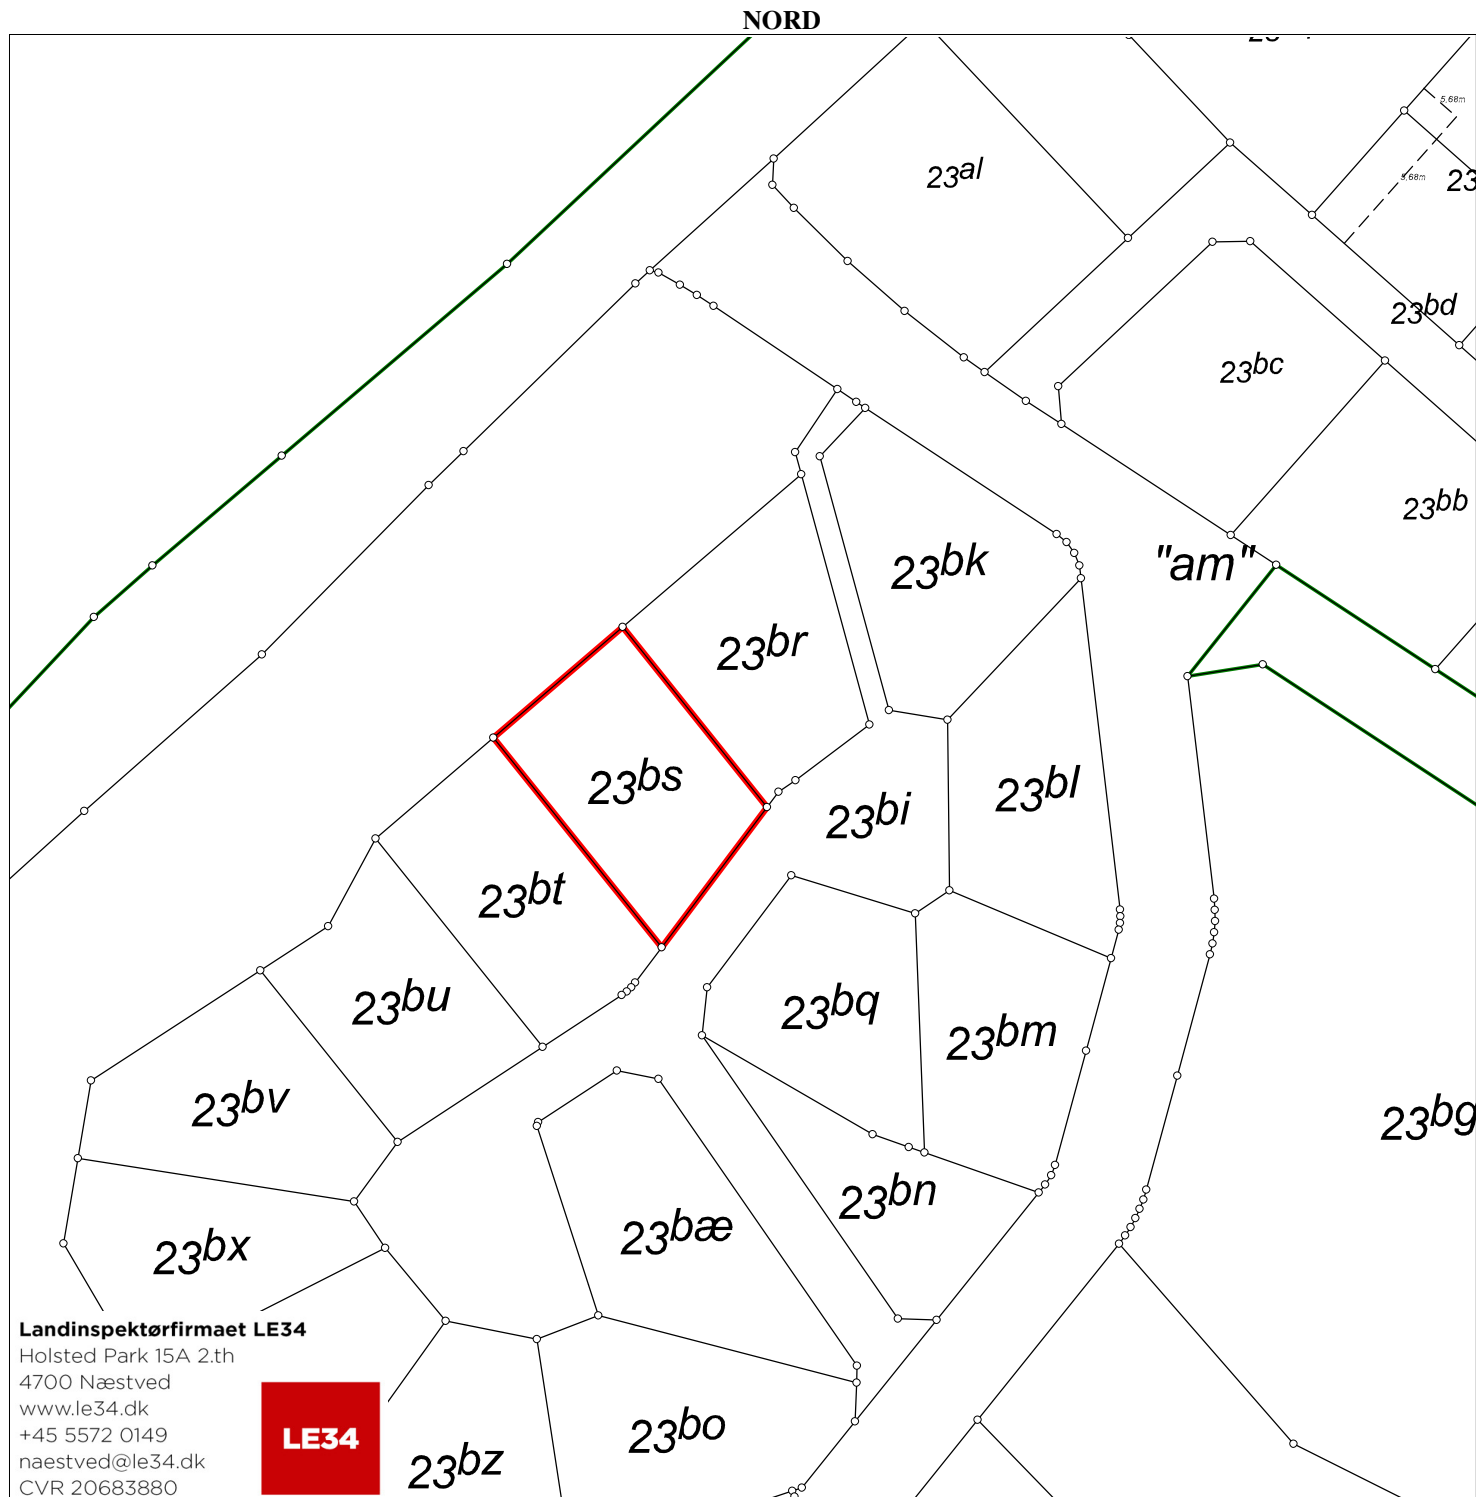

Matr.nr.: 23bs

Glumsø By, Glumsø

Næstved Kommune

Region Sjælland

Areal beregnet efter opmåling: 744 m²

Kortet er i overensstemmelse med
registreringen i matriklen

Udfærdiget i november 2024 i anledning af udstykning

Målforhold: 1:1000

Landinspektør j.nr.: 2110864

Jan Holse Mortensen

Landinspektør

Dato: 25. november 2024