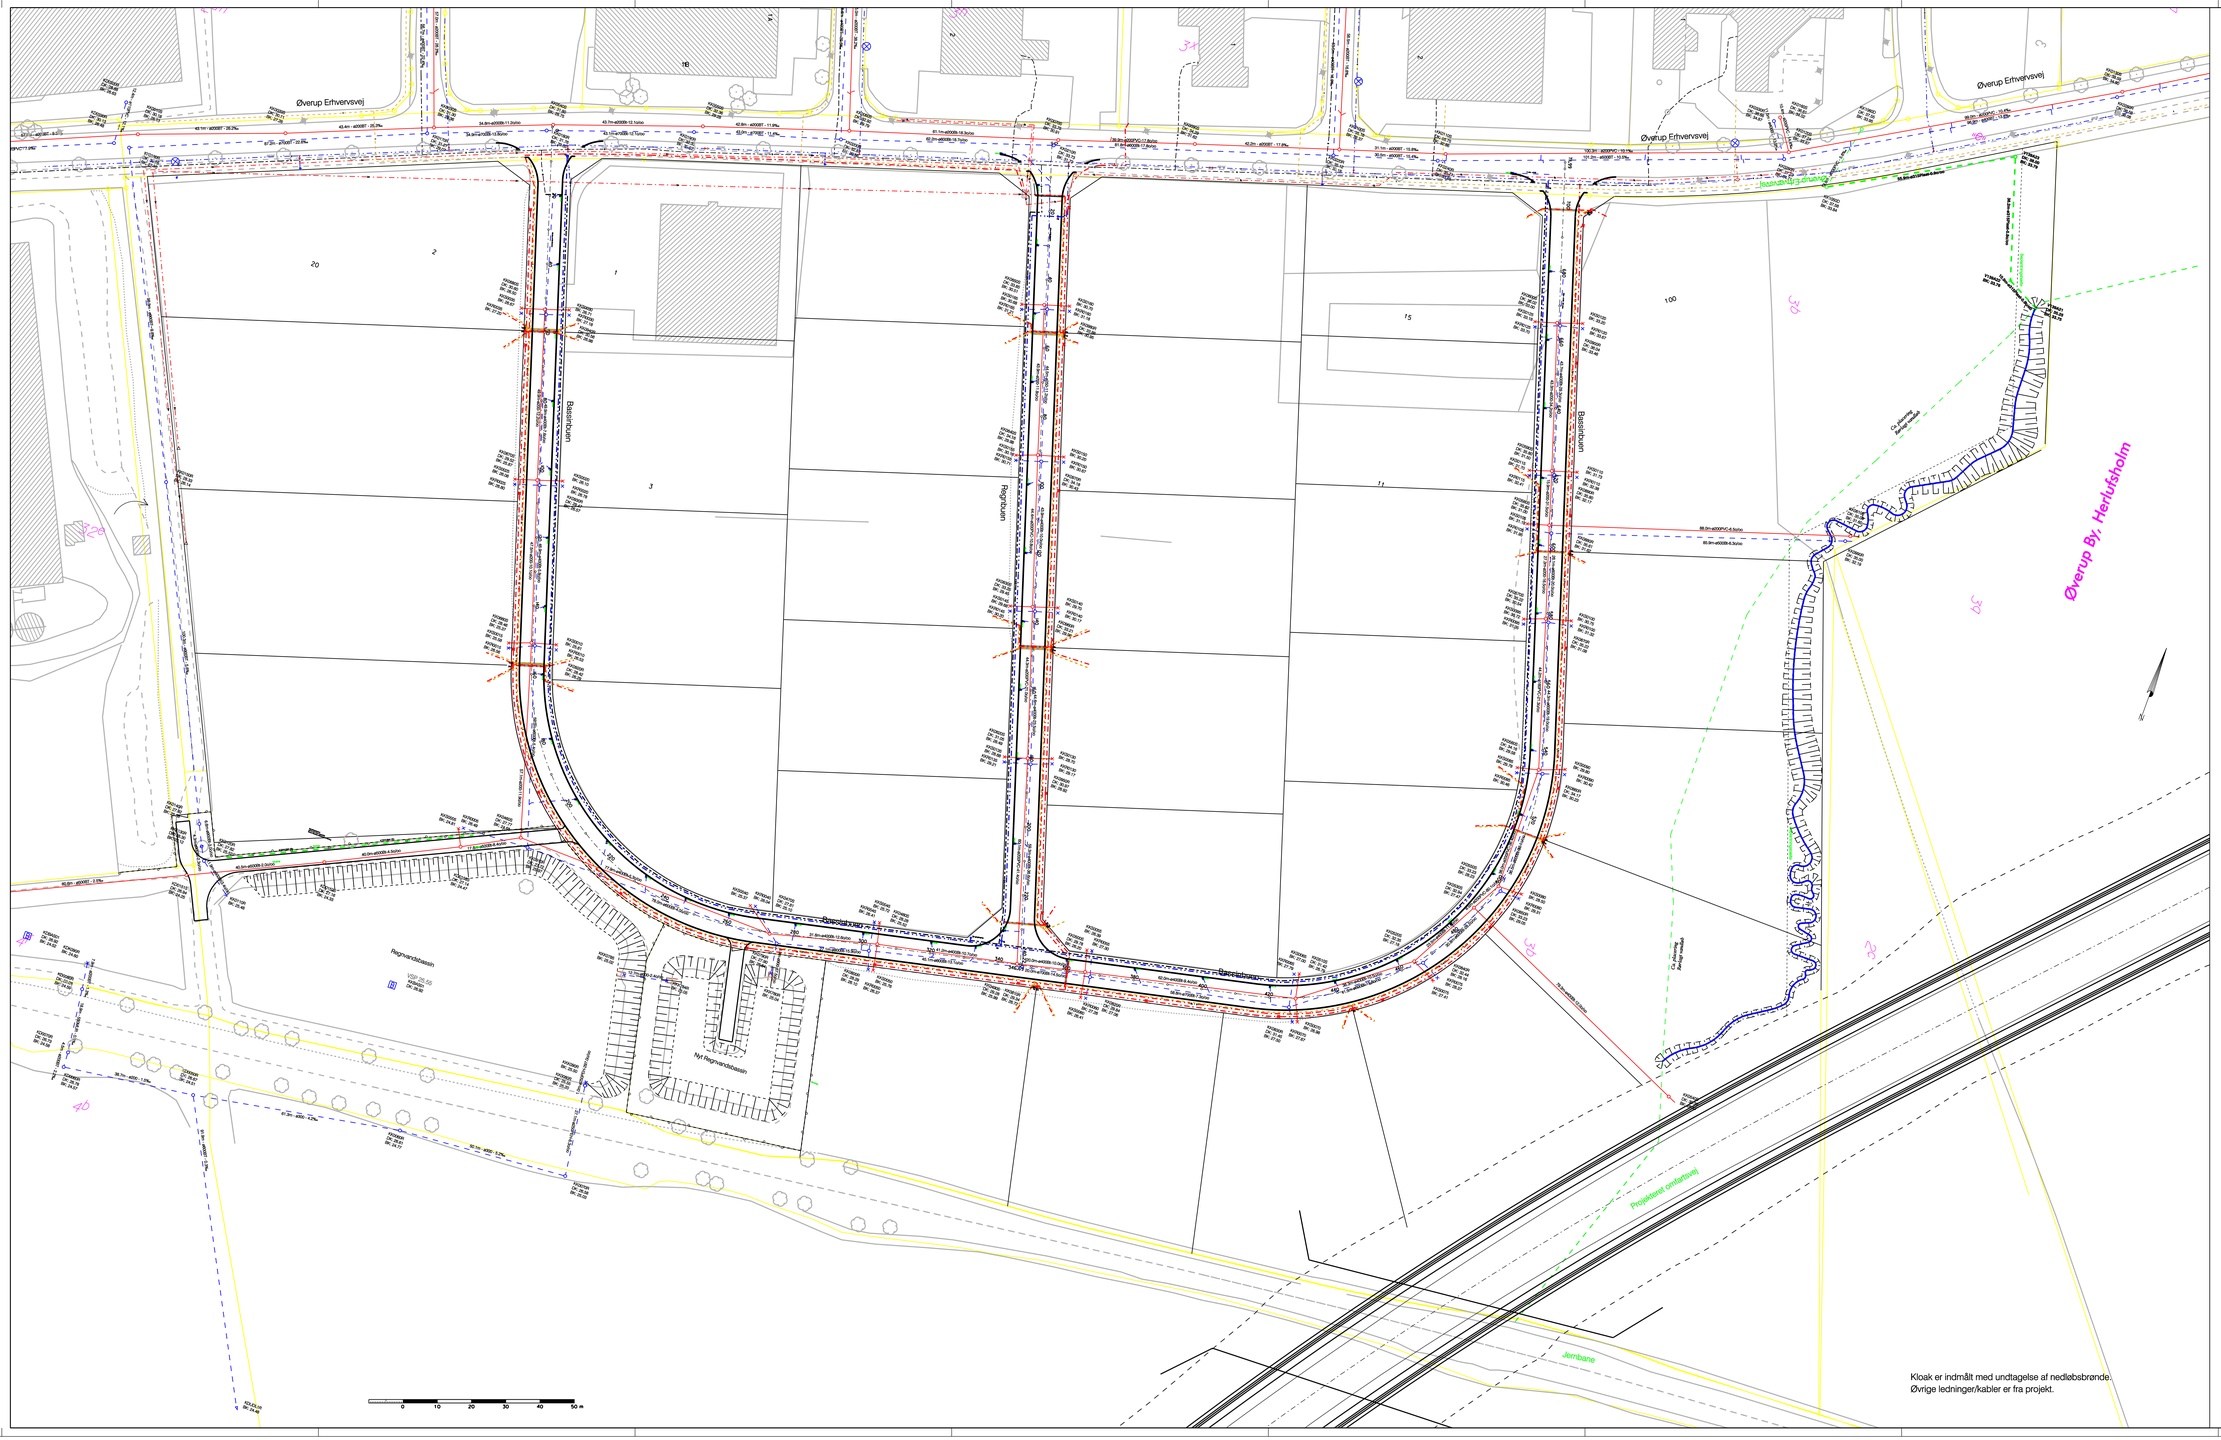

Tegn. nr.: P01

GRUNDKORT:

Kortstandarden er i henhold til TK99.
Det viste grundkort kan være ufuldstændigt, bl.a. ved at ikke alle kortelementer er vist.
Ophavsretten til grundkortet tilhører kortproduceren.
Ejendomsretten og copyright til grundkortet tilhører kortrekvirenten og må ikke gengives uden dennes tilladelse.

NOTER:

Koter er i meter i henhold til DVR90.
Ubenævnte mål er i meter. Ledningsdimensioner er i millimeter.

BEMÆRKNINGER:

Tegningen må kun bruges som grundlag for tilbudsafgivelsen.
Placering, dimension, medie og antal af, de på tegningen viste, ekslst. kabler og ledninger er kun vejledende.
Der kan være kabler og ledninger som ikke har været til den projekterendes kendskab og som således ikke er vist.
Det er entreprenørens ansvar, før graving, at indhente oplysning om den nøjagtige placering, dimension, medie og antal hos de respektive ledningsejere.

SIGNATURER:

XX-XXX-XX	Proj. spildevandsledning	XXX	Eksist. spildevandsledning
XX-XXX-XX	Proj. regnvandsledning	XXX	Eksist. regnvandsledning
XX-XXX-XX	Proj. fælledning	XXX	Eksist. fælledning
XX-XXX-XX	Proj. drænledning	XXX	Eksist. drænledning
XX-XX	Proj. tryksledning	XXX	Eksist. tryksledning
G	Proj. gasledning	G	Eksist. gasledning
F,Jø	Proj. fjernvarme	F,Jø	Eksist. fjernvarme
V	Proj. vandledning	V	Eksist. vandledning
EL+E+TI	Proj. lavspænding/tændkabel	EL+E+TI	Eksist. lavspænding/tændkabel
Ek	Proj. højspænding	Ek	Eksist. højspænding
T	Proj. telefonkabel	T	Eksist. telefonkabel
A	Proj. antennekabel	A	Eksist. antennekabel
L	Proj. tyslederkabel	L	Eksist. tyslederkabel
B	Proj. bredbåndskabel	B	Eksist. bredbåndskabel
	Kabelrør		Ledningstekst
1	Flexrør ø50 mm	XX-XXX-XX	længde-bredde-dimension-felt
2	Flexrør ø65 mm		
3	PVC ø110 mm	XXXXXXX	Brændnummer
		76: XXX	Terrænkote
		DK: XXX	Dækselkote
		BK: XXX	Bundkote
Overkørsel	Arbejdsareal		

Brand	Rist	MB	Milbørsbrønd	Ek	El-kabelskab
Pumpe	Afproning	B	Brandhane	Ap	Antenneparcelstander
Udtæk	Punkt	HS	Hovedstophane	At	Antenneforstærkerskab
Bygværk	Kote	S	Parcelstophane	Tp	Telefonparcelstander
Ventilbrønd	Bassin		Gadebelysning	Bb	Bredbåndsskab

Næstved Kommune

Teknik & Miljøforvaltning
Tlf. 55 88 55 88

Sag: Byggemodning Øverup Erhvervsområdet		Dato: 2010-01-06	Ark:
Emne: Samlet parcelplan Basisribuen og Regnbuen		Tegn. Tvl	Konst. AFR	Godkendt
MB: 1:500	Rudit: 192600p01.pdf	Kommune nr.: 370	Tegn. nr.: P01
			Sag nr.: 1926-00

NIELSEN & RISAGER AS
RÅDGIVENDE INGENIØRER F.R.I.A.A. | MARVKEJ 25 DK-4700 NÆSTVED | TELEFON 55 72 05 07 TELEFAX 55 72 05 57

Ø-kort: