


NORD

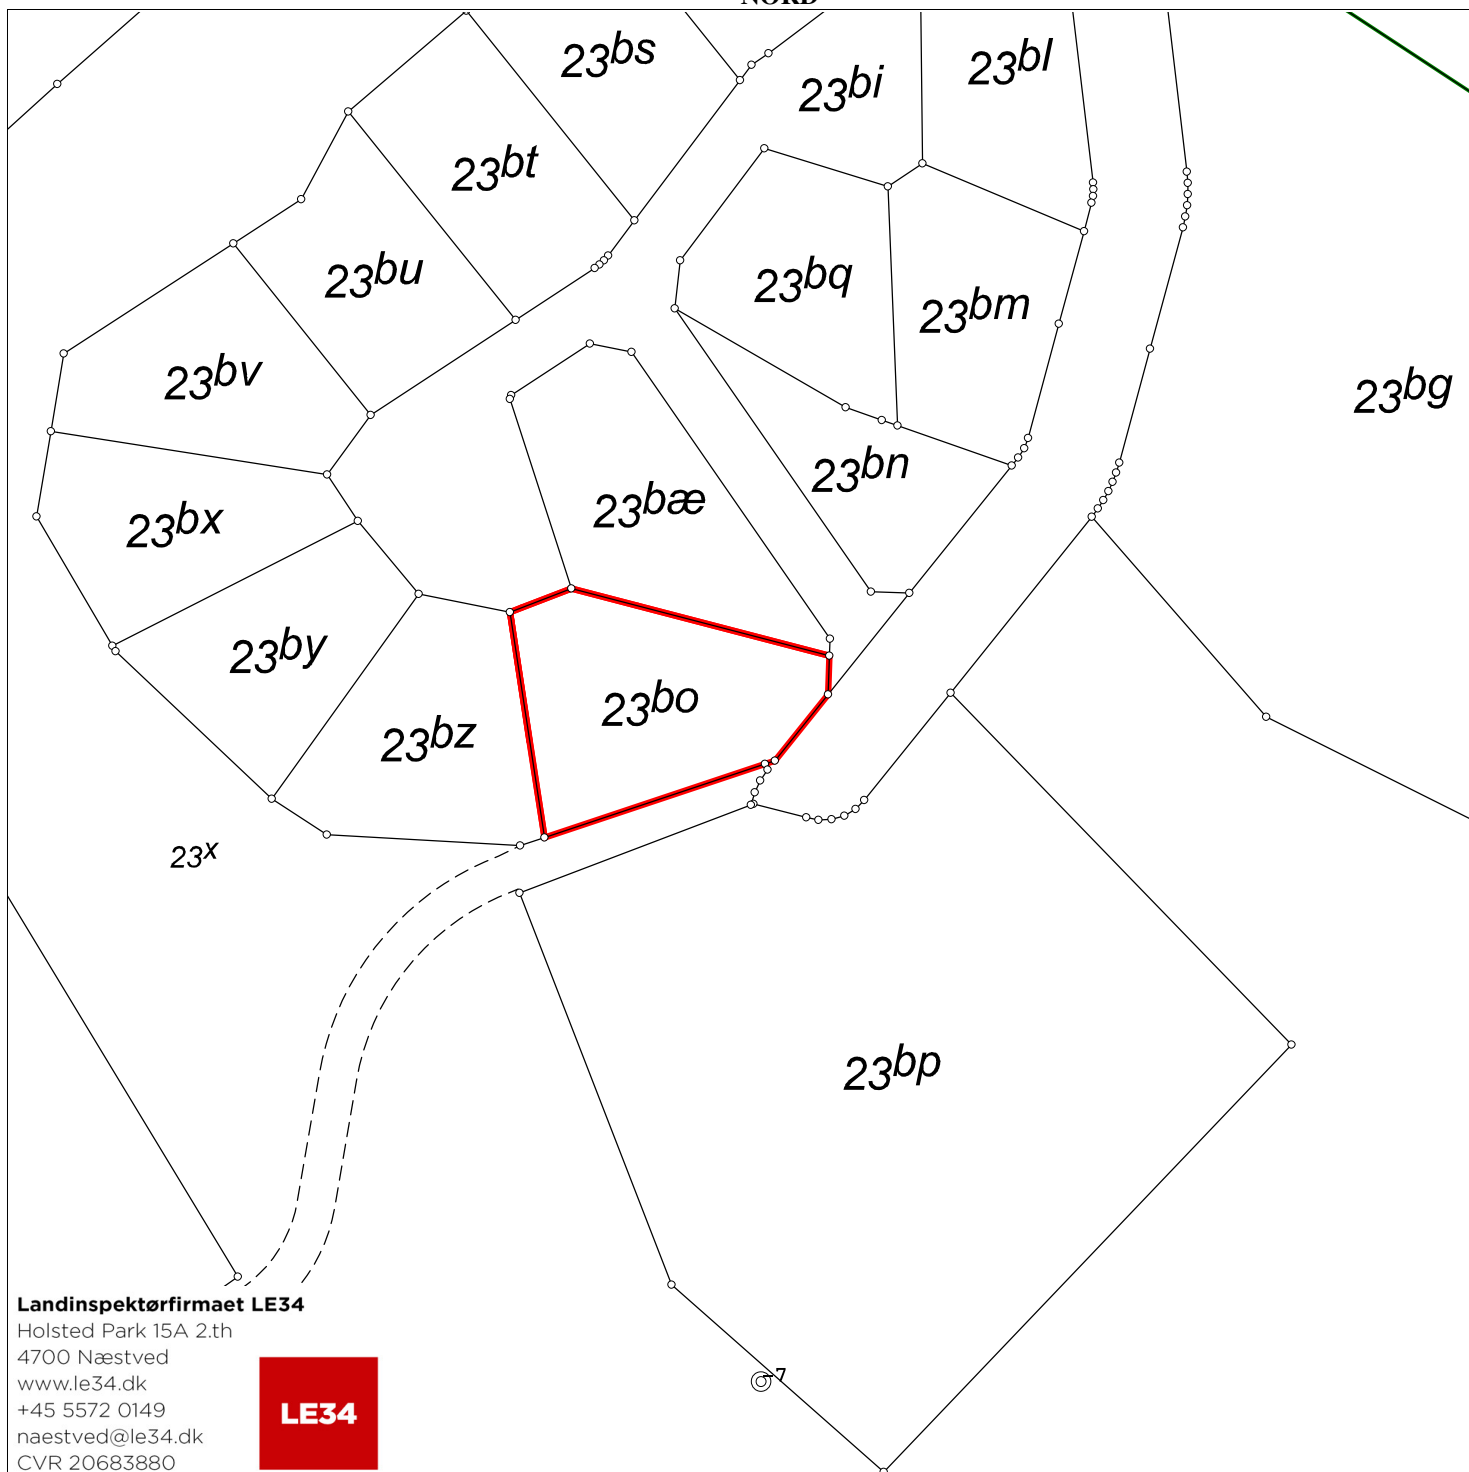

Landinspektørfirmaet LE34

Holsted Park 15A 2.th
4700 Næstved
www.le34.dk
+45 5572 0149
naestved@le34.dk
CVR 20683880

LE34

Matr.nr.: 23bo

Glumsø By, Glumsø

Næstved Kommune

Region Sjælland

Areal beregnet efter opmåling: 899 m²

Kortet er i overensstemmelse med
registreringen i matriklen

Udfærdiget i november 2024 i anledning af udstykning

Målforhold: 1:1000
Landinspektør j.nr.: 2110864

Jan Holse Mortensen
Landinspektør
Dato: 25. november 2024