



- TR Trykrør
- || VB Vandbremse
- x V Ventil manuel
- OU Olieudskiller
- P Pumpe i brand
- DPB Drænpumpe i brand
- RB Rensebrand for dræn
- VSM Vandstandsmåler
- Ⓐ Alarm

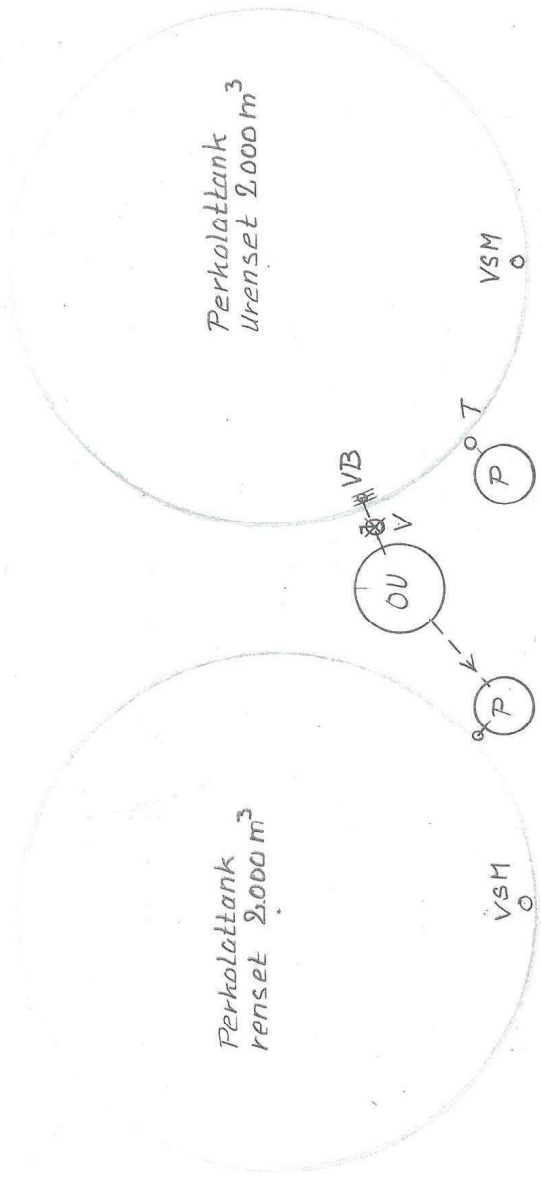


PLAN 1:200

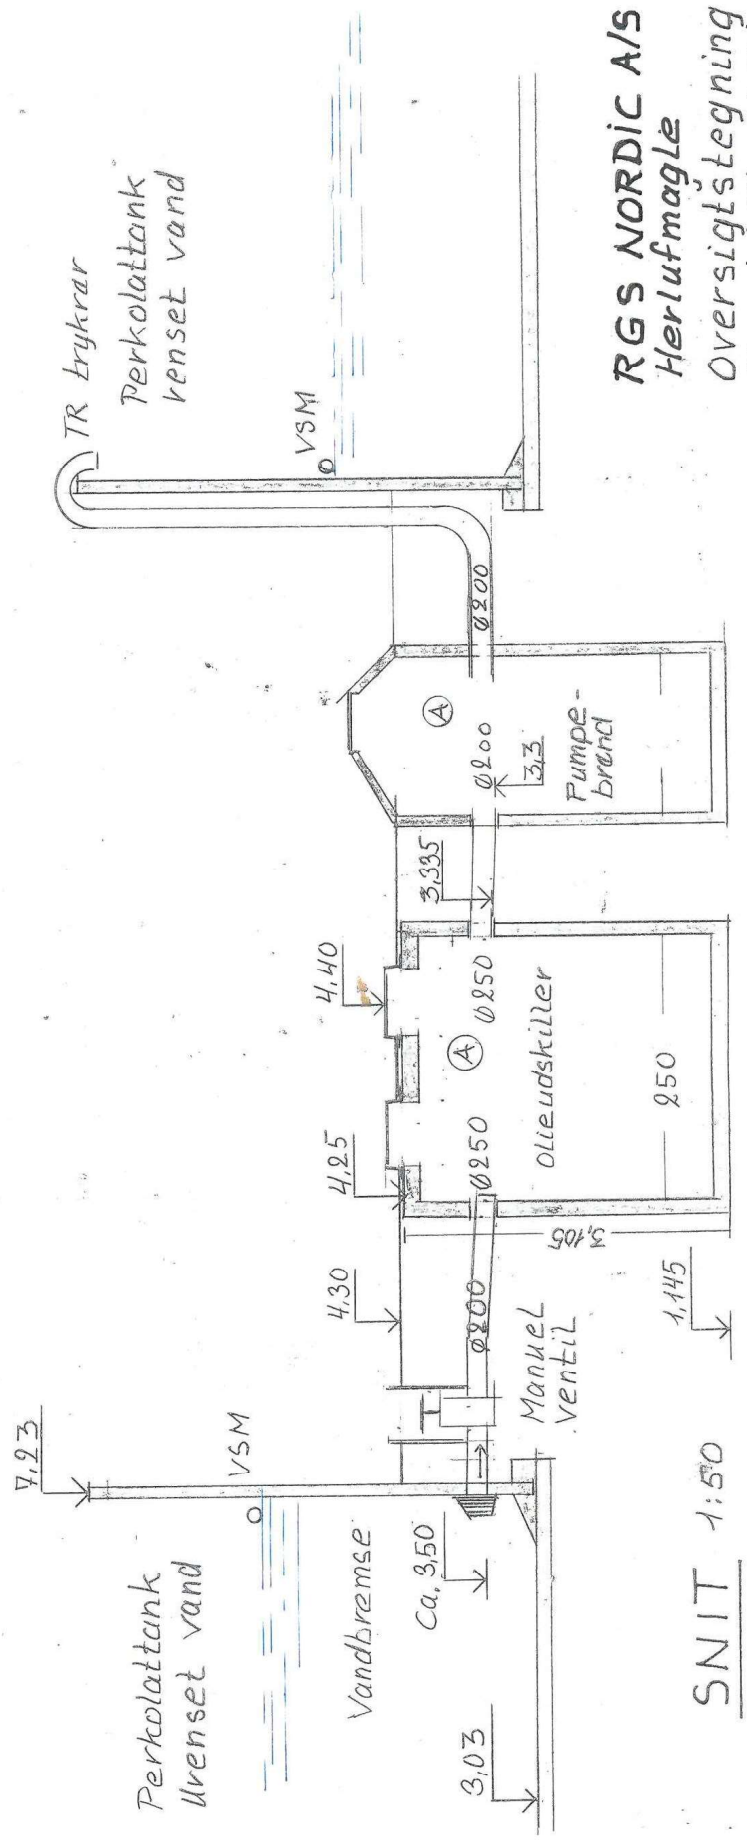

SNIT 1:50

RGS NORDIC A/S
Herlufmagle
Oversigtsstegning
Olieudskiller, perkolattanke
10.04.2024

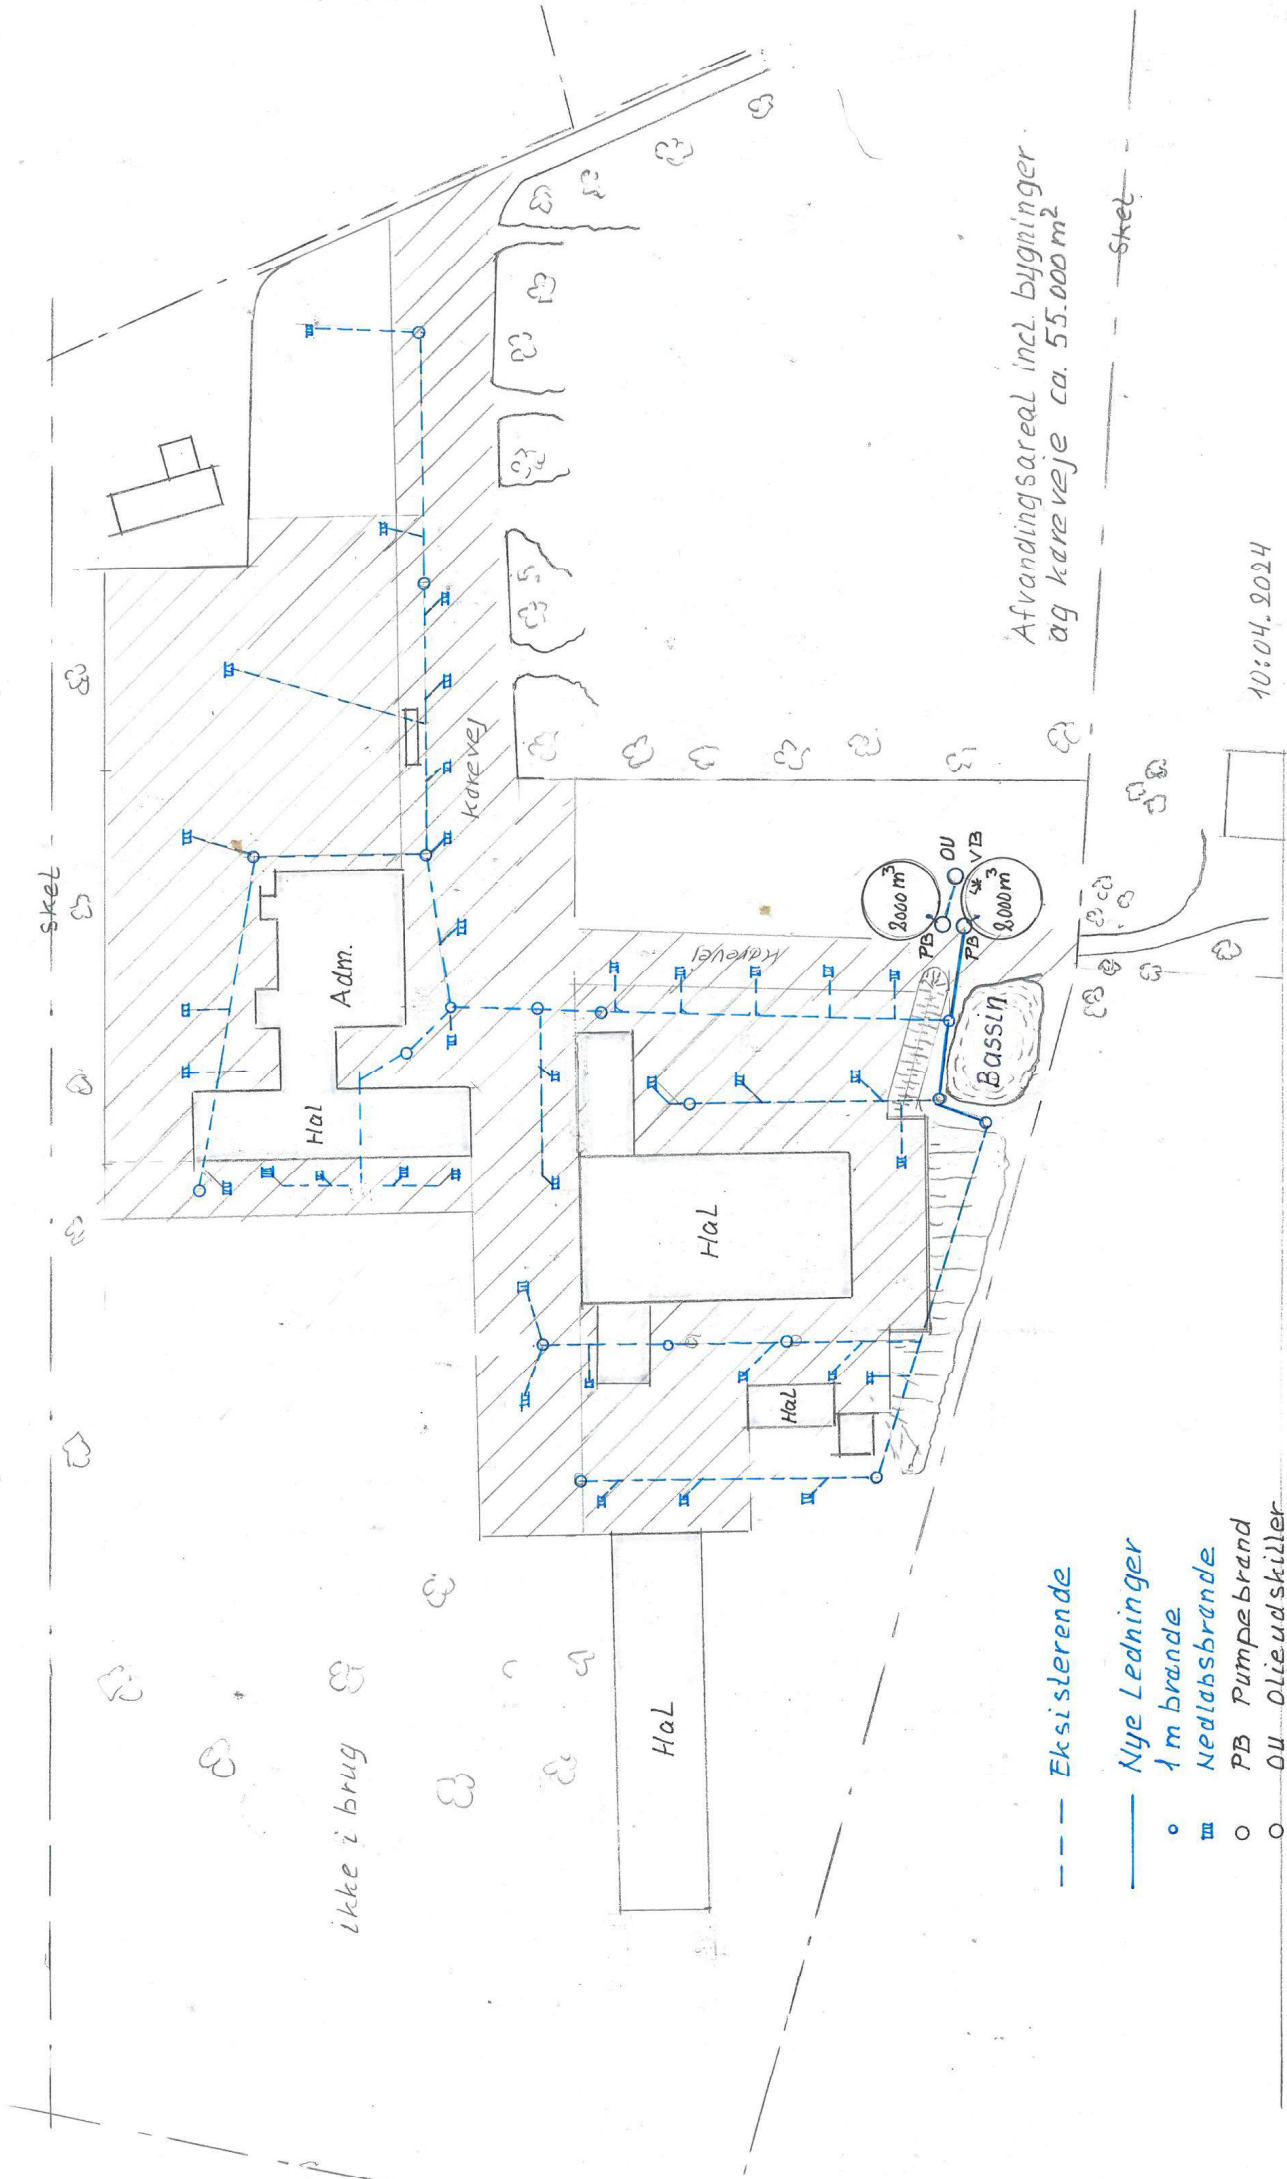

afvandingssareal incl. bygninger
og køreveje ca. 55.000 m²

10.04.2024

RGS Behandlingsanlæg Herlufmagle Overfladevand: afløbssystem

1:1500

--- Eksisterende

— Nye Ledninger

○ 1 m brønde

▤ nedlæbsbrønde

○ PB Pumpebrønd

○ OU Olieudskiller

✕ VB Vandbremse

□ SF Sandfangsbassin 30 m³

AFLØBLEDNINGER ER DIGITALISERET
 PLACERING UDELUKKENDE VEJLEDENDE
 KOTESYSTEM DVB-90
 ALLE KOTER ER DÆKSEL- ELLER NEDØBSRIST KOTER

DET GAMLE CENTRALSAVVÆRKET I GULNØS			
MATR.NR. 178 ORUP BY, TYBÆRG	Dato: 7. Maj 2007		
J.NR.: 32361	Udvalgsnr.: 1 : 1000	Tegnr.: 3065 SFT "A" JACOB	
LANDMÅLERGÅRDEN - NÆSTVED			
FISKEHULLAVELE, ÅC. 4700 NÆSTVED TELEFON 55 72 01 49 TELEFAX 55 72 73 49			

