Opmålingsdistrikt	
28	10

Måleblad

Ifølge lovbekendtgørelse nr. 494 af 12.6.2003 er den, som flytter, borttager, beskadiger eller ødelægger et kendeligt skelmærke eller et varigt mærke for opmåling, pligtig til betale udgifterne ved dets genanbringelse, og kan idømmes bøde, jf. § 48.

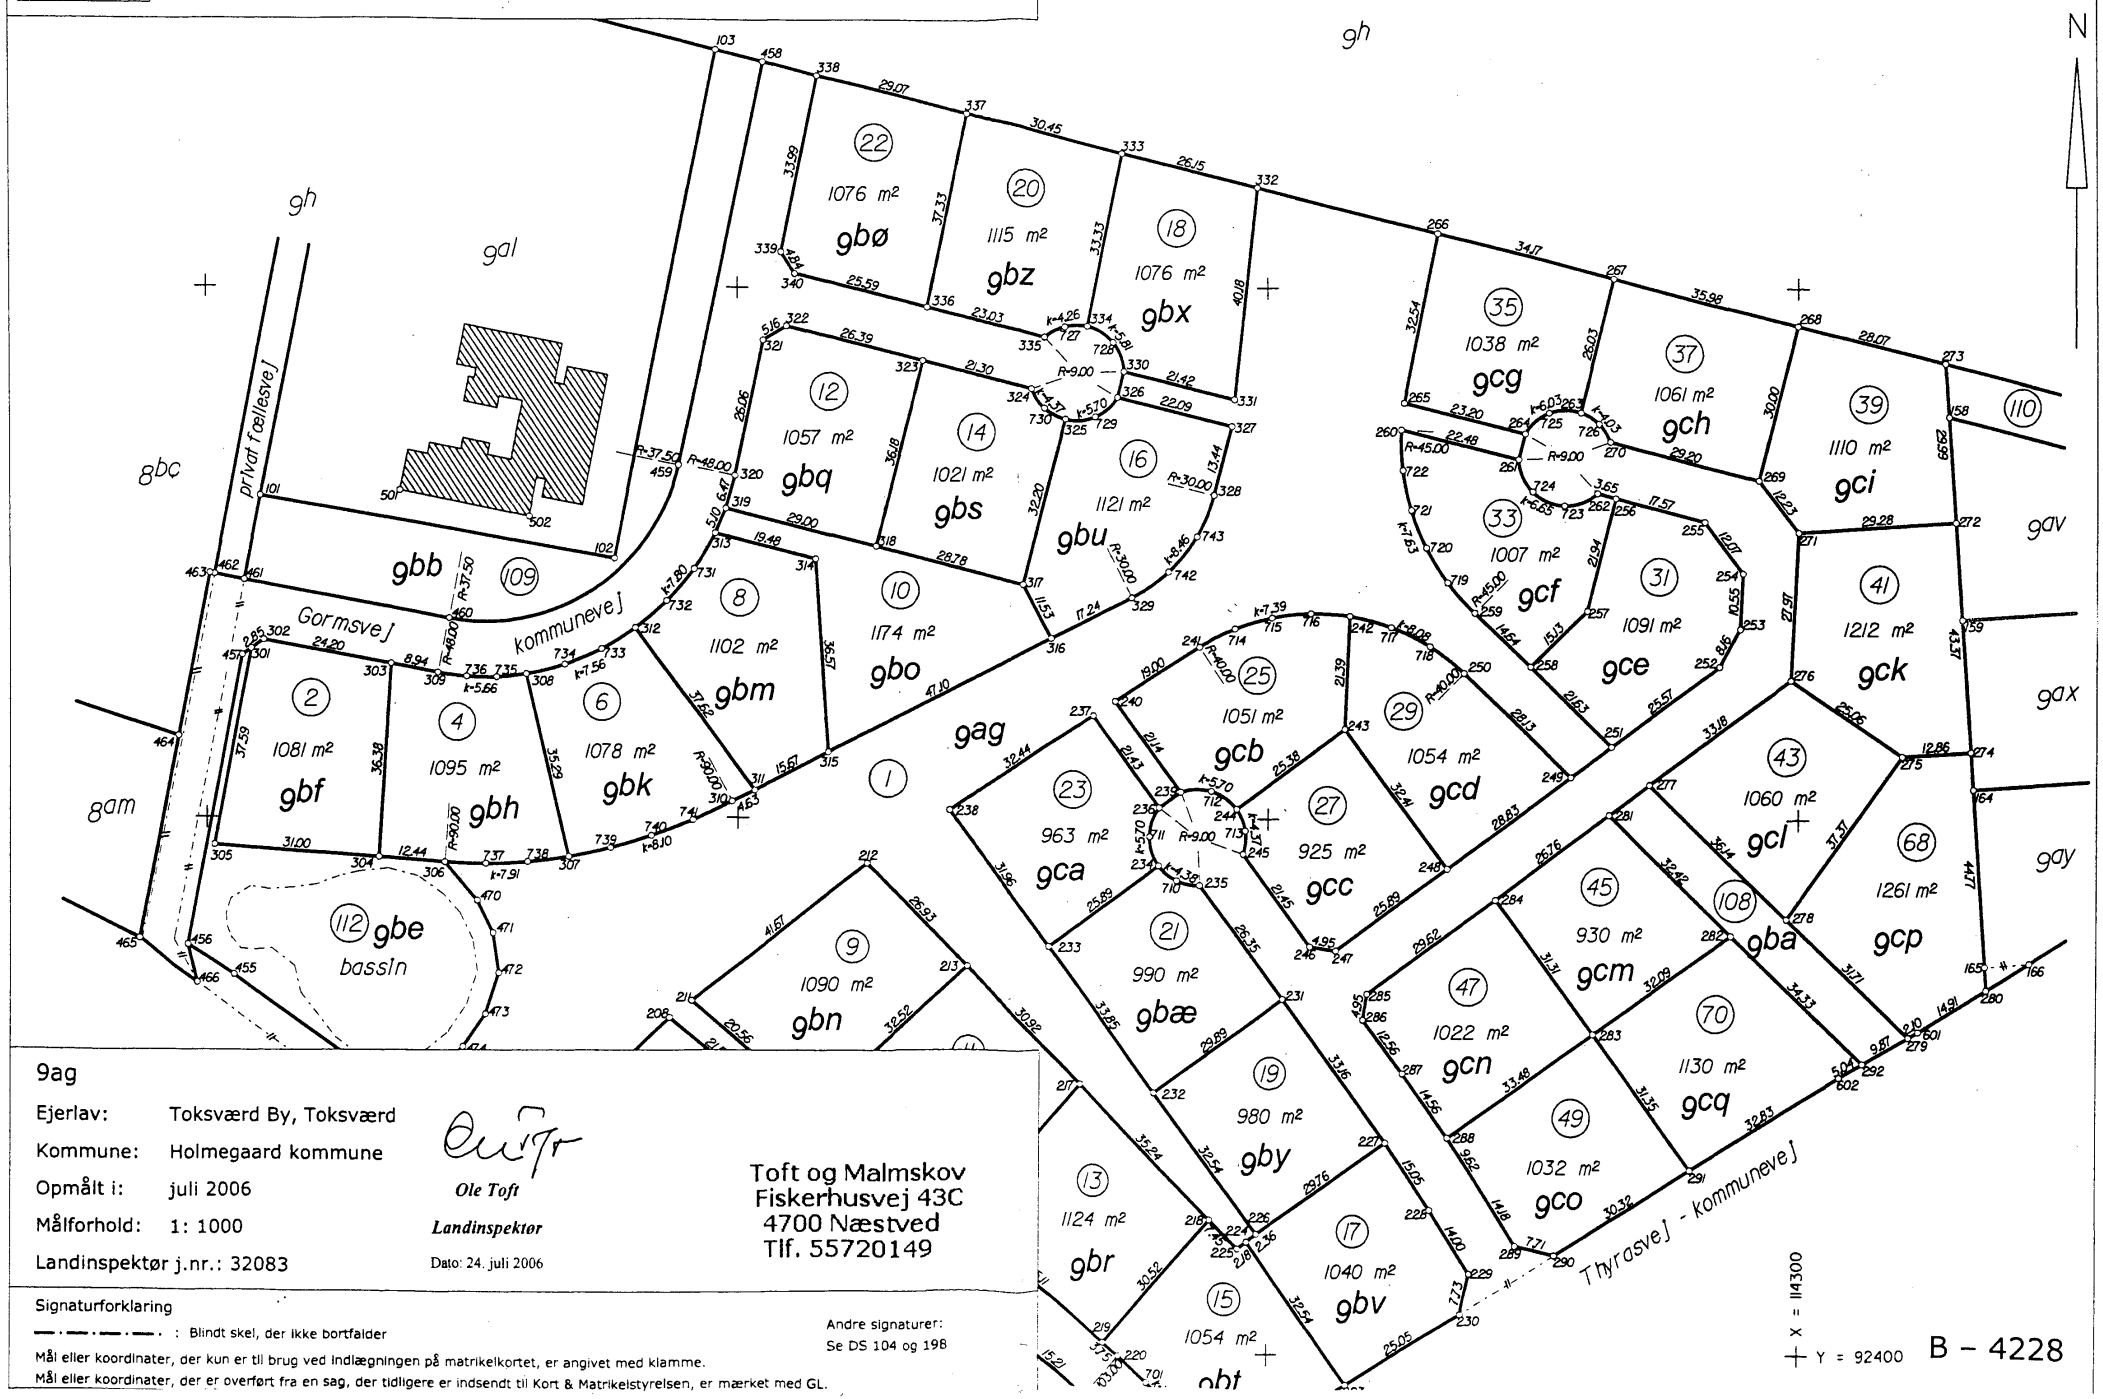

9ag

Ejerlav: Toksværd By, Toksværd

Kommune: Holmegaard kommune

Opmålt i: juli 2006

Målforhold: 1: 1000

Landinspektør j.nr.: 32083

Ole Toft

Landinspektør

Dato: 24. juli 2006

Toft og Malmskov
Fiskerhusvej 43C
4700 Næstved
Tlf. 55720149

Signaturforklaring

—·—·—·—·— : Blindt skel, der ikke bortfalder

Mål eller koordinater, der kun er til brug ved indlægningen på matrikelkortet, er angivet med klamme.

Mål eller koordinater, der er overført fra en sag, der tidligere er indsendt til Kort & Matrikelstyrelsen, er mærket med GL.

Andre signaturer:
Se DS 104 og 198

20.01.2009 09:54