


Ifølge lovbekendtgørelse nr. 494 af 12.6.2003 er den, som flytter, borttager, beskadiger eller udlægger et kendetegnet skelmærke eller et vægret mærke for opmåling, pligtig til at betale udgifterne ved dets genopbringelse, og kan idømmes bøde, jf. § 48.

KOORDINATLISTE - system S348

Nr.	X (m)	Y (m)	BEMÆRKNING
1	82251,93	122876,06	Gl. Jærner m. skeltegn
2	82250,03	122875,42	Jærner med skeltegn
3	82256,09	122888,74	Jærner med skeltegn
4	82260,24	122846,28	Jærner med skeltegn
5	82261,53	122847,09	Gl. Jærner m. skeltegn
6	82264,67	122845,53	Jærner med skeltegn
7	82277,43	122849,80	Jærner med skeltegn
8	82279,75	122841,47	Jærner med skeltegn
9	82286,59	122821,12	Jærner med skeltegn
10	82289,97	122811,08	Jærner med skeltegn
11	82290,18	122841,62	Gl. Jærner m. skeltegn
12	82272,27	122816,33	Jærner med skeltegn
13	82270,68	122821,07	Jærner med skeltegn
14	82272,58	122835,10	Jærner med skeltegn
15	82268,07	122829,52	Jærner med skeltegn
20	82215,21	122830,25	Jærner med skeltegn
21	82216,12	122827,92	Jærner med skeltegn
22	82235,04	122870,40	Jærner med skeltegn
23	82235,08	122810,57	Jærner med skeltegn
24	82244,19	122853,47	Gl. Jærner m. skeltegn
25	82290,39	122811,24	Gl. Jærner m. skeltegn
26	82230,42	122868,44	Jærner med skeltegn
27	82226,17	122865,76	Jærner med skeltegn
28	82222,40	122862,44	Jærner med skeltegn
29	82219,21	122858,57	Jærner med skeltegn
30	82216,87	122854,24	Jærner med skeltegn
31	82213,79	122847,56	Jærner med skeltegn
32	82213,79	122839,85	Jærner med skeltegn
33	82213,52	122834,65	Jærner med skeltegn
34	82214,05	122834,65	Jærner med skeltegn
35	82216,48	122823,49	Jærner med skeltegn
36	82221,51	122819,49	Jærner med skeltegn
37	82225,14	122816,02	Jærner med skeltegn
38	82229,27	122813,17	Jærner med skeltegn
39	82233,80	122811,01	Jærner med skeltegn
40	82238,62	122809,50	Jærner med skeltegn
41	82243,60	122808,97	Jærner med skeltegn
42	82245,62	122810,10	Jærner med skeltegn
43	82253,54	122810,10	Jærner med skeltegn
44	82257,72	122830,02	Jærner med skeltegn
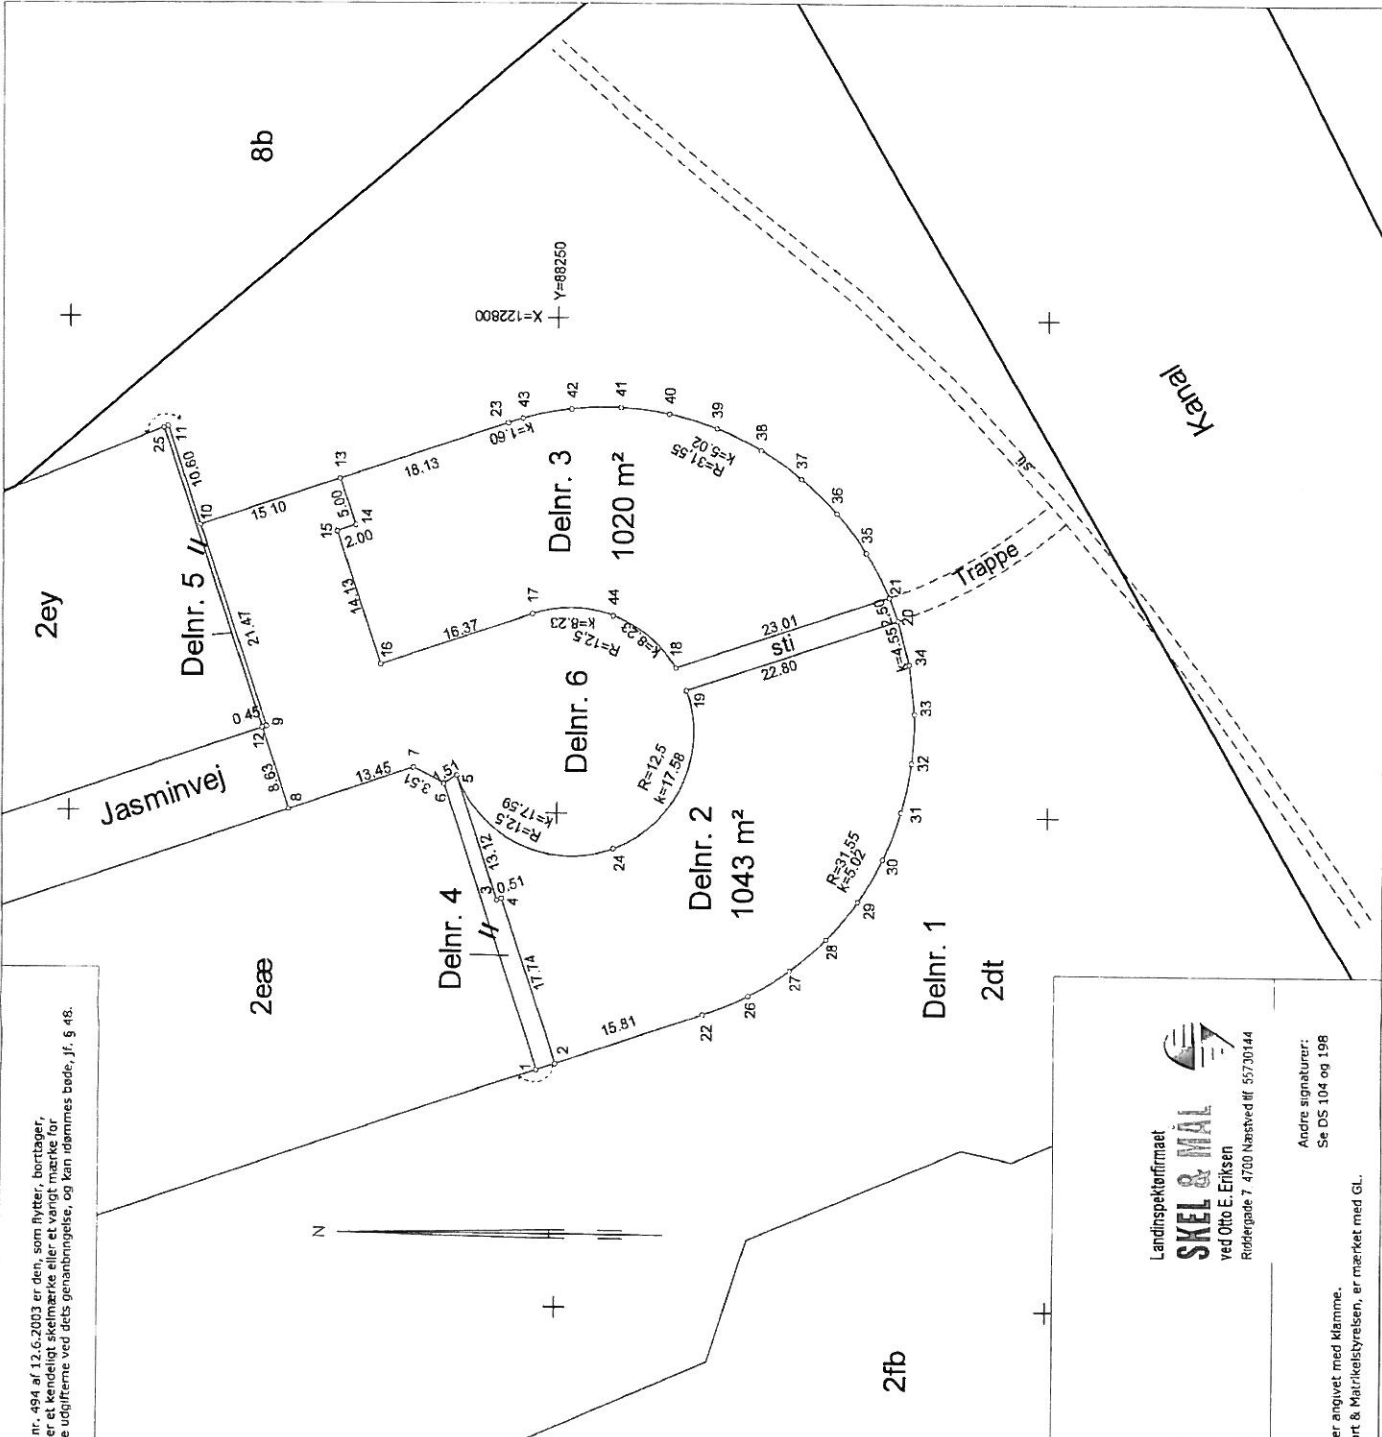

Matr.nr. Zdt, Zeey og Zeæ

Ejerlav: Grimstrup, Næstved Jorder
 Kommune: Næstved Kommune

Opmålt i: juni 2008
 Målforshold: 1: 500

Landinspektør J.nr.: 7181

Landinspektørfirmaet
SKEL & MÅL
 ved Otto E. Eriksen
 Røddergade 7, 4700 Næstved tlf. 55730144

Andre signaturer:
 Se DS 104 og 198

Date: 20. juni 2008

Signaturforklaring
 --- : Blandt skel, der ikke bortfølger
 Mål eller koordinater, der kun er til brug ved indlæggningen på matricelkortet, er angivet med klamme.
 Mål eller koordinater, der er overført fra en sag, der tidligere er indsendt til Kort & Matricelstyrelsen, er mærket med Gl.