


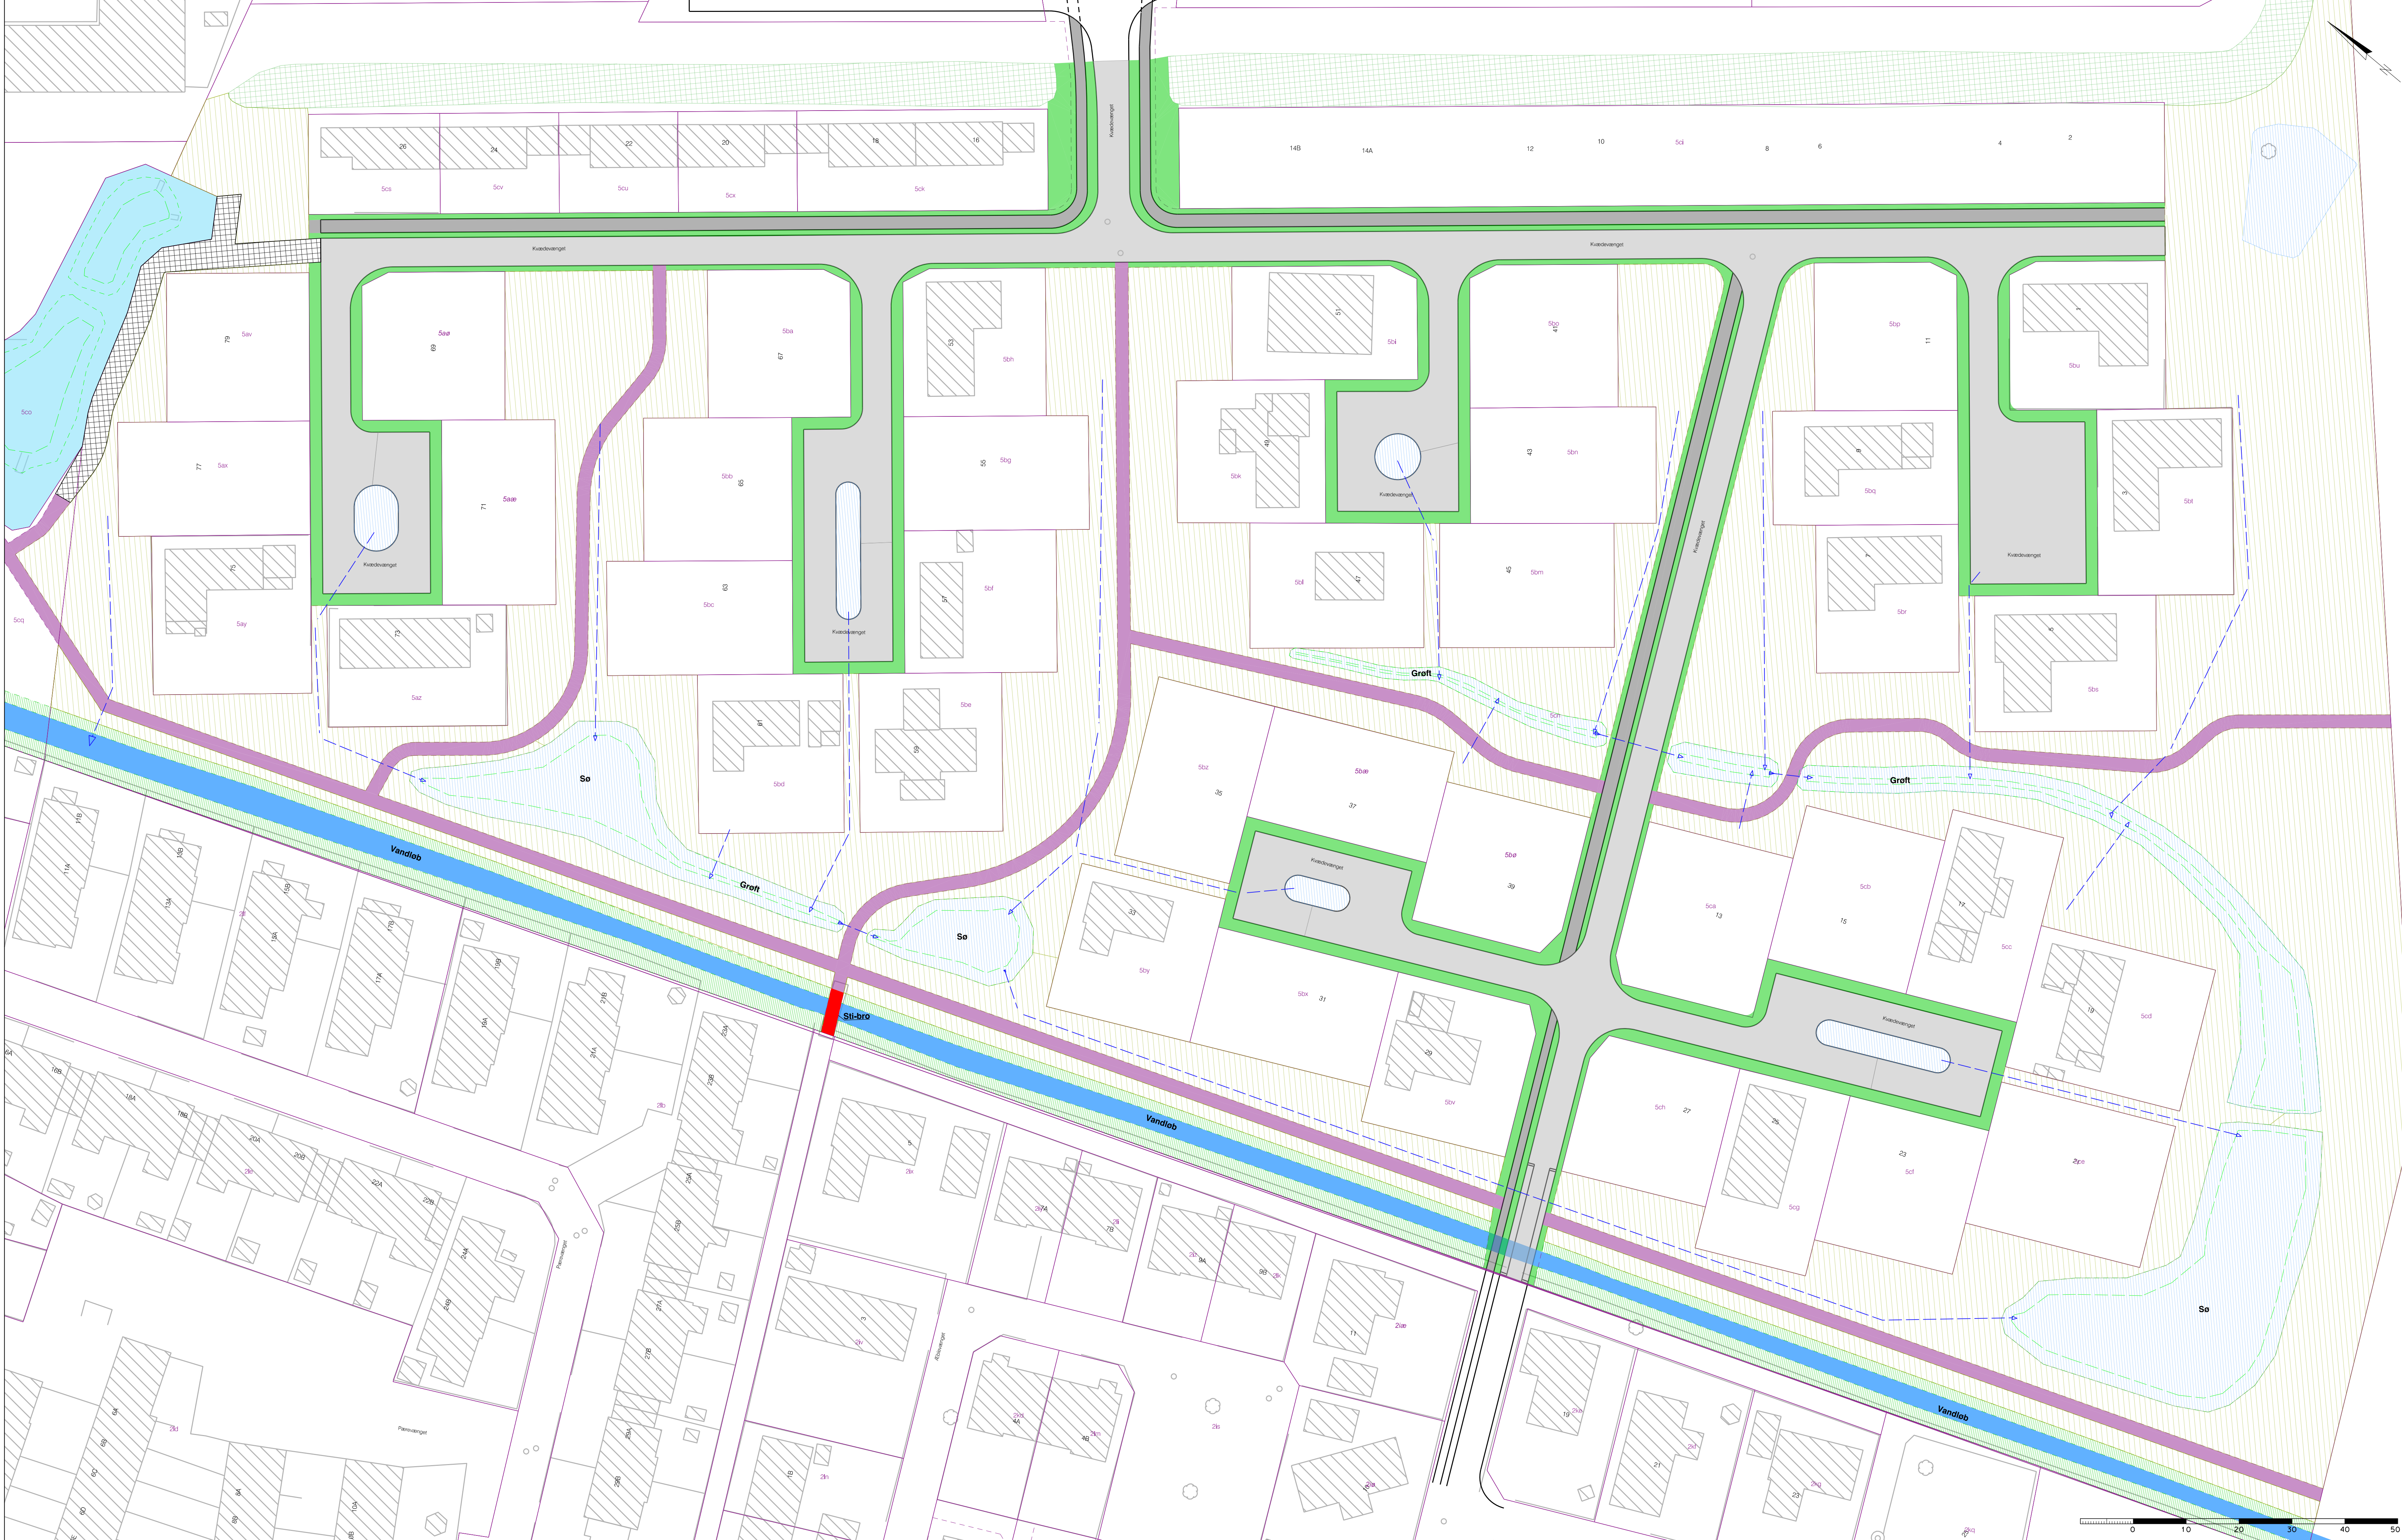

- SIGNATURER:
- Vej med asfalt
 - Sti med asfalt
 - Sti med grus
 - Fældet græs
 - Rabat græs
 - Støjvold
 - Regnbede / sø
 - Sti bro
 - Beplantning / krat
 - Vandløb
 - Regnvandsbassin - ejes af NK-Spildevand
 - Sti med græsarmering - driftes af NK-Spildevand
 - Private regnvandsledninger

**Næstved
Kommune**

Center for Trafik og Fællesomme
Rådmandsvej 23
4000 Næstved
Tlf. 55 88 62 70

Sag: Byggemodning Stenstrup - Vordingborgvej		Sag nr. K20_N255	
Erm: Kvædevangen Arealer til vedligeholdelse		Tegn. Nr. 1025-10-44	
Mål: 1:500		Tegn. Nr. 1025-10-44	
Kommune nr. 370		Tegn. Nr. 1025-10-44	
Arabella A/S Mørkvej 29 DK - 4700 Næstved		Tegn. Nr. 1025-10-44	
Telefon: +45 5572 0907 CVR nr.: 64 04 56 28 www.arteliasgroup.dk		Tegn. Nr. 1025-10-44	

**ARTELIA**

FORELØBIG TRYK.