


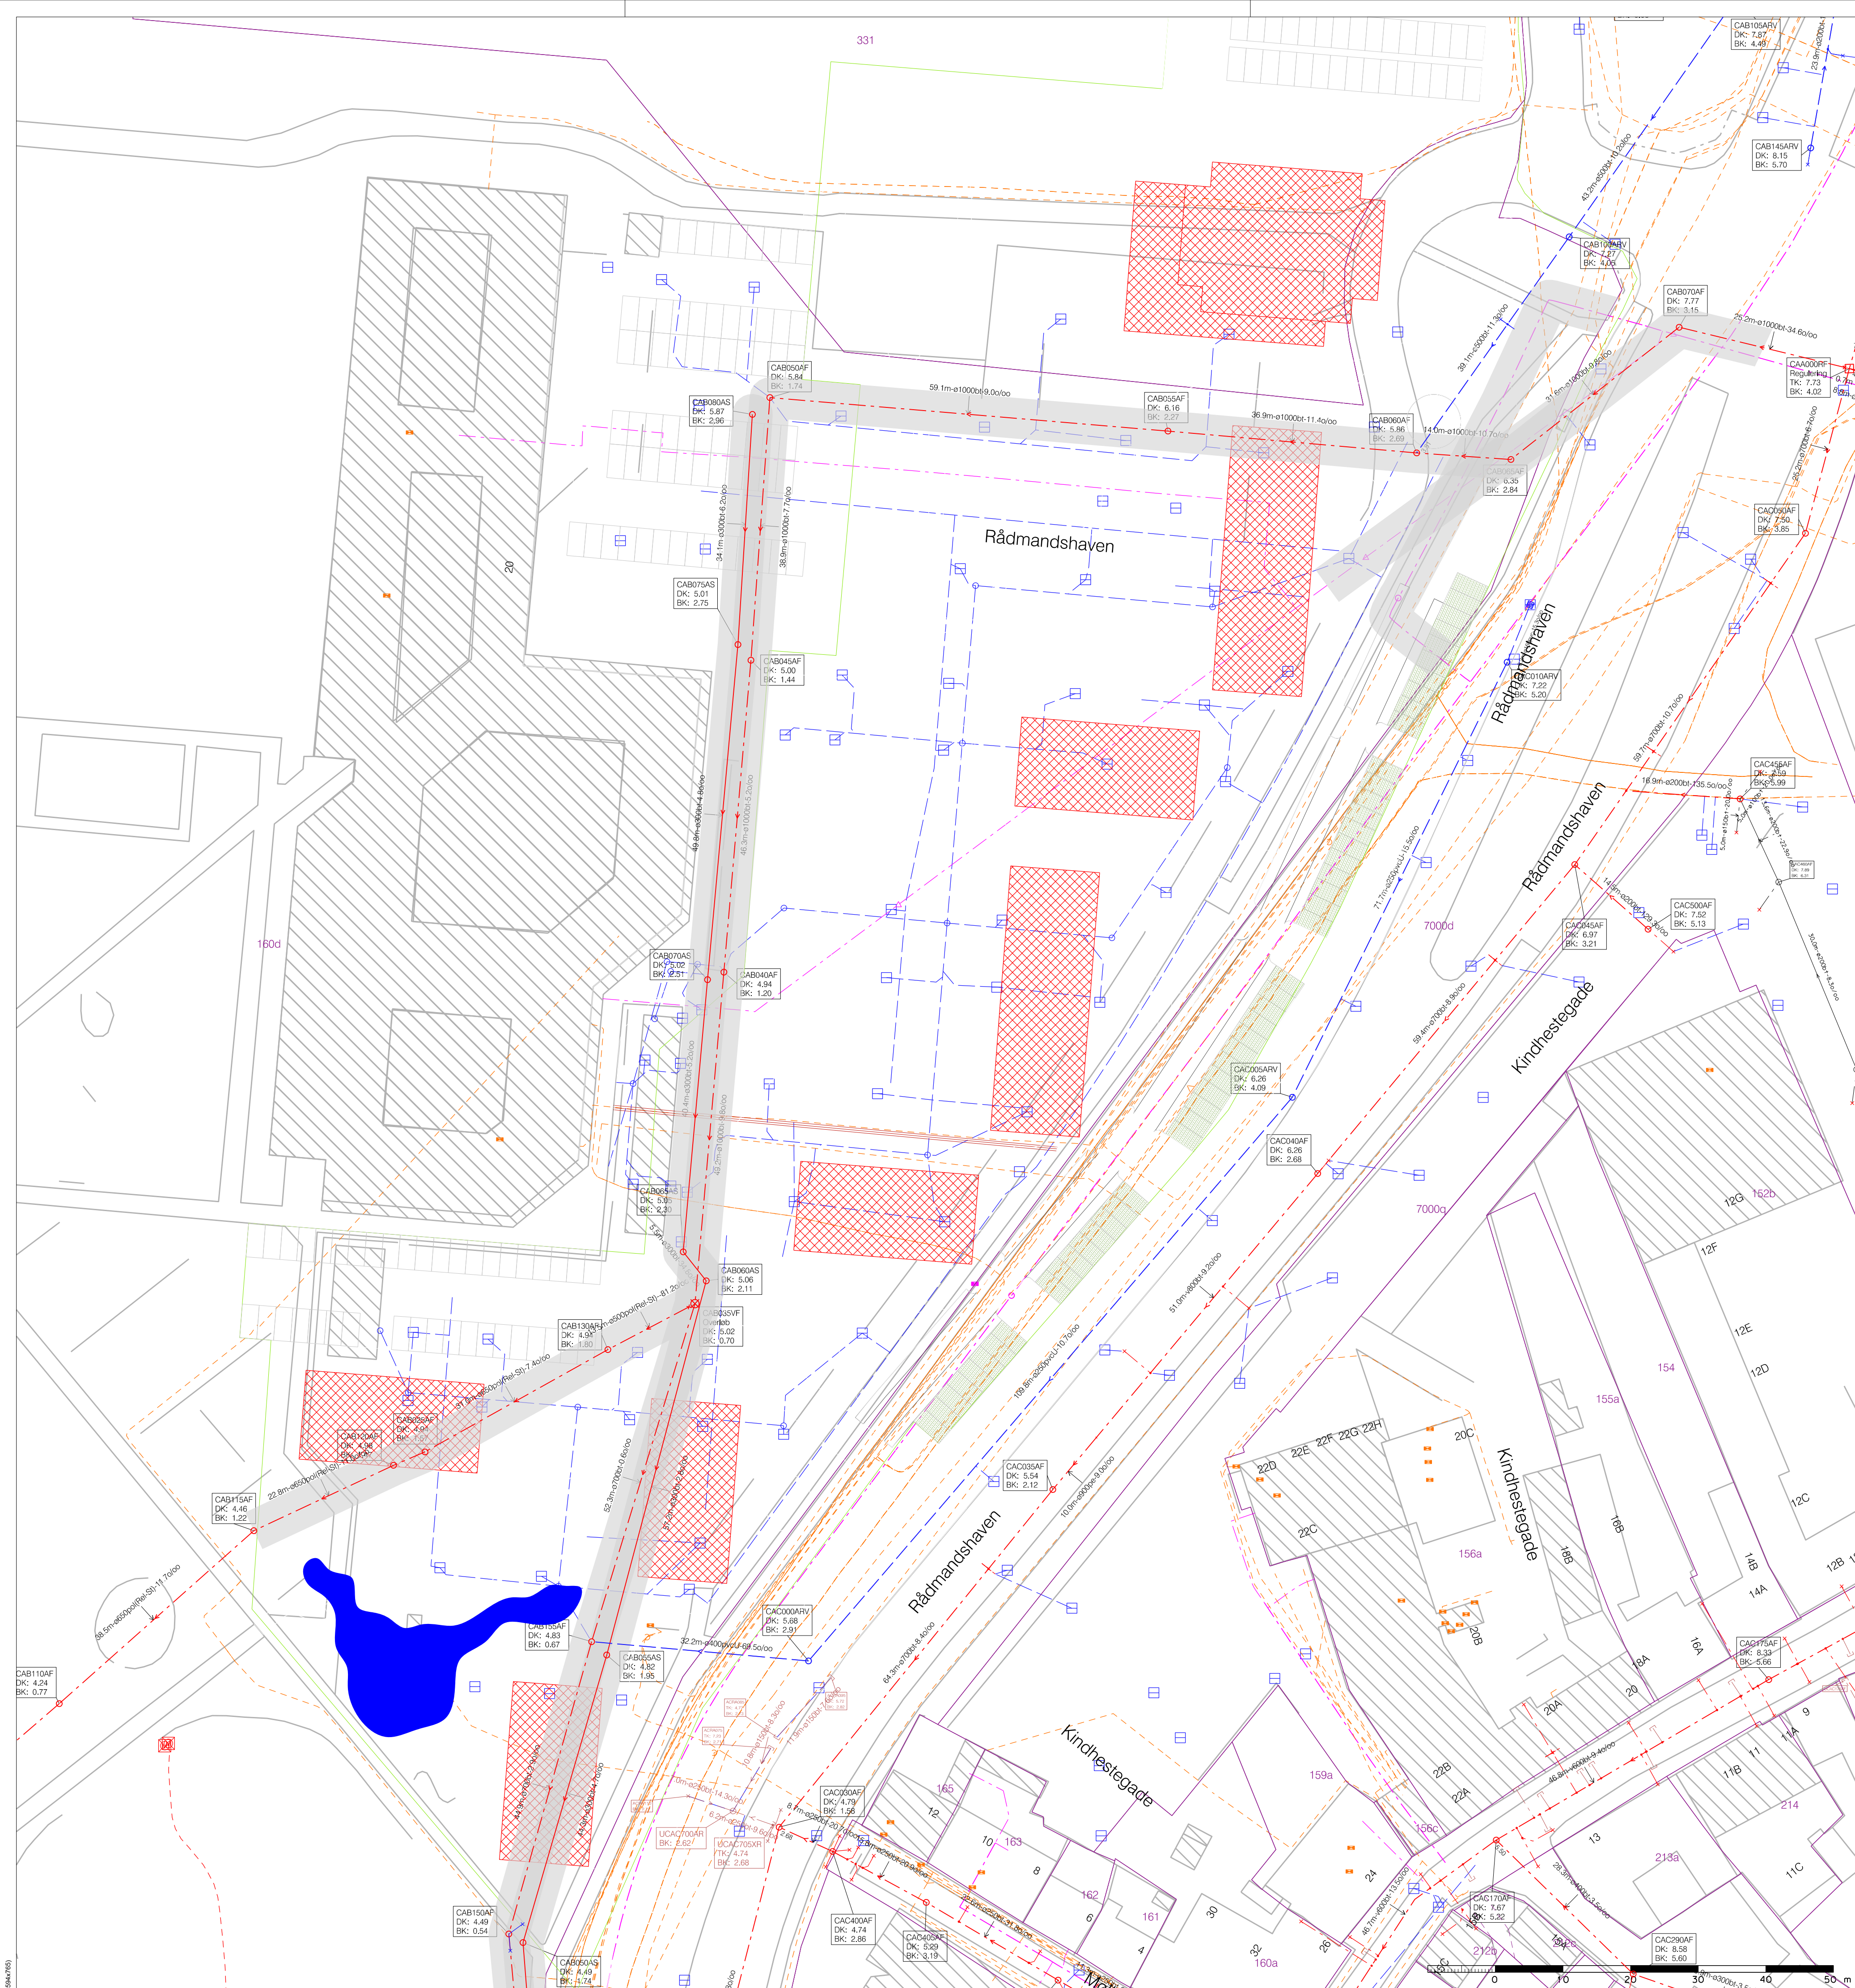

NOTE:

Ubenævnte mål er i meter.

Eksisterende ledninger angivet på nærværende tegning er hentet gennem en lersøgning foretaget d. 08.01.2025 og refererer til LER-nr. 3053428.
Der gøres opmærksom på at placeringen af eksisterende ledninger er behæftet med usikkerheder, og at placeringen kun er at betragte som vejledende, hvorfor entreprenøren selv kan indhente oplysninger fra de enkelte ledningsejere.

SIGNATURER:

- Eksisterende vandledning
- Eksisterende regnvandsledning
- Eksisterende kloakledning, spildevand
- Eksisterende kloakledning, fællessystem
- Eksisterende telekabel
- Eksisterende gasledning
- Eksisterende elkabel
- Eksisterende fibernet
- Eksisterende fjernvarme
- Serviturbælte

Projekt: Rådmandshaven

Tekst: Oversigtsplan
Eksisterende ledninger
incl. Grundlag fra arkitekt

Projektnr.: 1023873

Udført: MAMA

Tegn af: LIMKE

Kontrol: MAMA

Godekendt:

Mål: 1:500

Dato: 2025-03-31

Koordinat-/Kotesystem: U32E /DVR90

Tegningsnr.: Rev.:

IRMH_K19_F01_H1_N011

Artelia A/S Marskvej 29 4700 Næstved +45 5572 0907 CVR 64 04 56 28 www.arteliagroup.dk

Fil: 83601015