Opmålingsdistrict	
24	08

Måleblad

Ifølge lovbekendtgørelse nr. 494 af 12.6.2003 er den, som flytter, bortfjerner, beskadiger eller ødelægger et kendeligt skelmærke eller et varigt mærke for opmåling, pligtig til betale udgifterne ved dens genanbringelse, og kan idømmes bøde, jf. § 48.

KOORDINATLISTE - system S34S

NR.	Y (m)	X (m)	BEMÆRKNING
1	91760.79	132027.47	Skelpkt jernrør
2	91798.29	132024.35	Skelpkt gl. jernrør
3	91316.81	131998.54	Skelpkt jernrør
4	91767.82	131961.49	Skelpkt gl. jernrør
5	91688.17	131998.06	Skelpkt jernrør
6	91738.97	132021.01	Skelpkt jernrør
7	91729.66	132048.05	Skelpkt jernrør
8	91675.08	132025.93	Skelpkt gl. jernrør
9	91673.68	132050.61	Skelpkt gl. jernrør
10	91708.07	132098.83	Skelpkt gl. jernrør
11	91727.30	132050.45	Skelpkt gl. jernrør
12	91727.37	132054.36	Skelpkt gl. jernrør
13	91683.95	132084.57	Bygning - mur
14	91697.11	132084.48	Bygning - mur
15	91705.13	132068.51	Bygning - mur
16	91719.83	132069.68	Bygning - mur
17	91748.74	132068.08	Bygning - mur
18	91754.59	132065.05	Bygning - mur
-001	91728.75	131972.95	Planfikspunkt
-063	91684.84	132111.26	Planfikspunkt

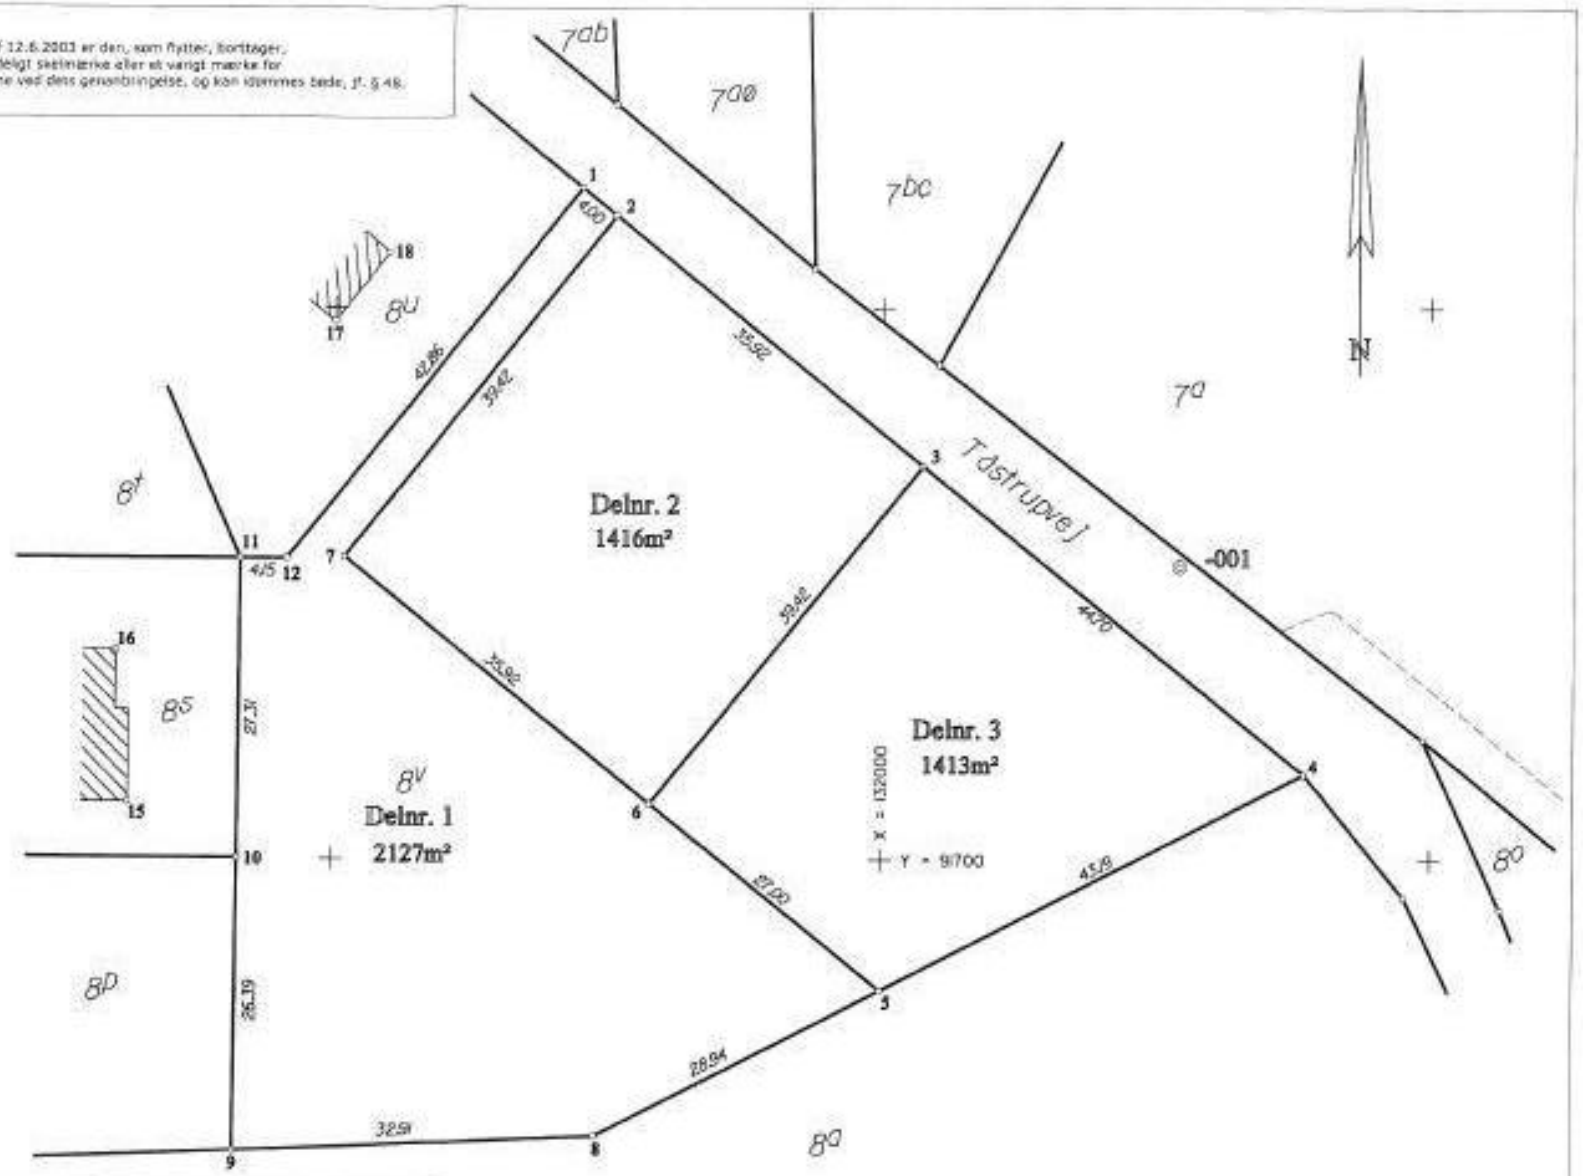

Matr.nr. 8v

Ejerlav: Hyllinge By, Hyllinge

Kommune: Næstved Kommune

Opmålt i: juli 2008

Målforhold: 1: 500

Landinspektør j.nr.: 810236

Kaj Malmskov
Landinspektør

Dato: 18. juli 2008

www.landmaalergaarden.dk
naestved@landmaalergaarden.dk

Registrerende landinspektør
Næstved afdeling
Fabriksvej 43C
Postbox 127
4700 Næstved
Tlf. 55 72 61 49

Signaturforklaring

— · — · — · — · : Blindt skel, der ikke bortfarder

Mål eller koordinater, der kun er til brug ved indlægningen på matrikelkortet, er angivet med klamme.

Mål eller koordinater, der er overført fra en sag, der tidligere er indsendt til Kort & Matrikelstyrelsen, er mærket med GL.

Andre signaturer:
Se DS 104 og 198