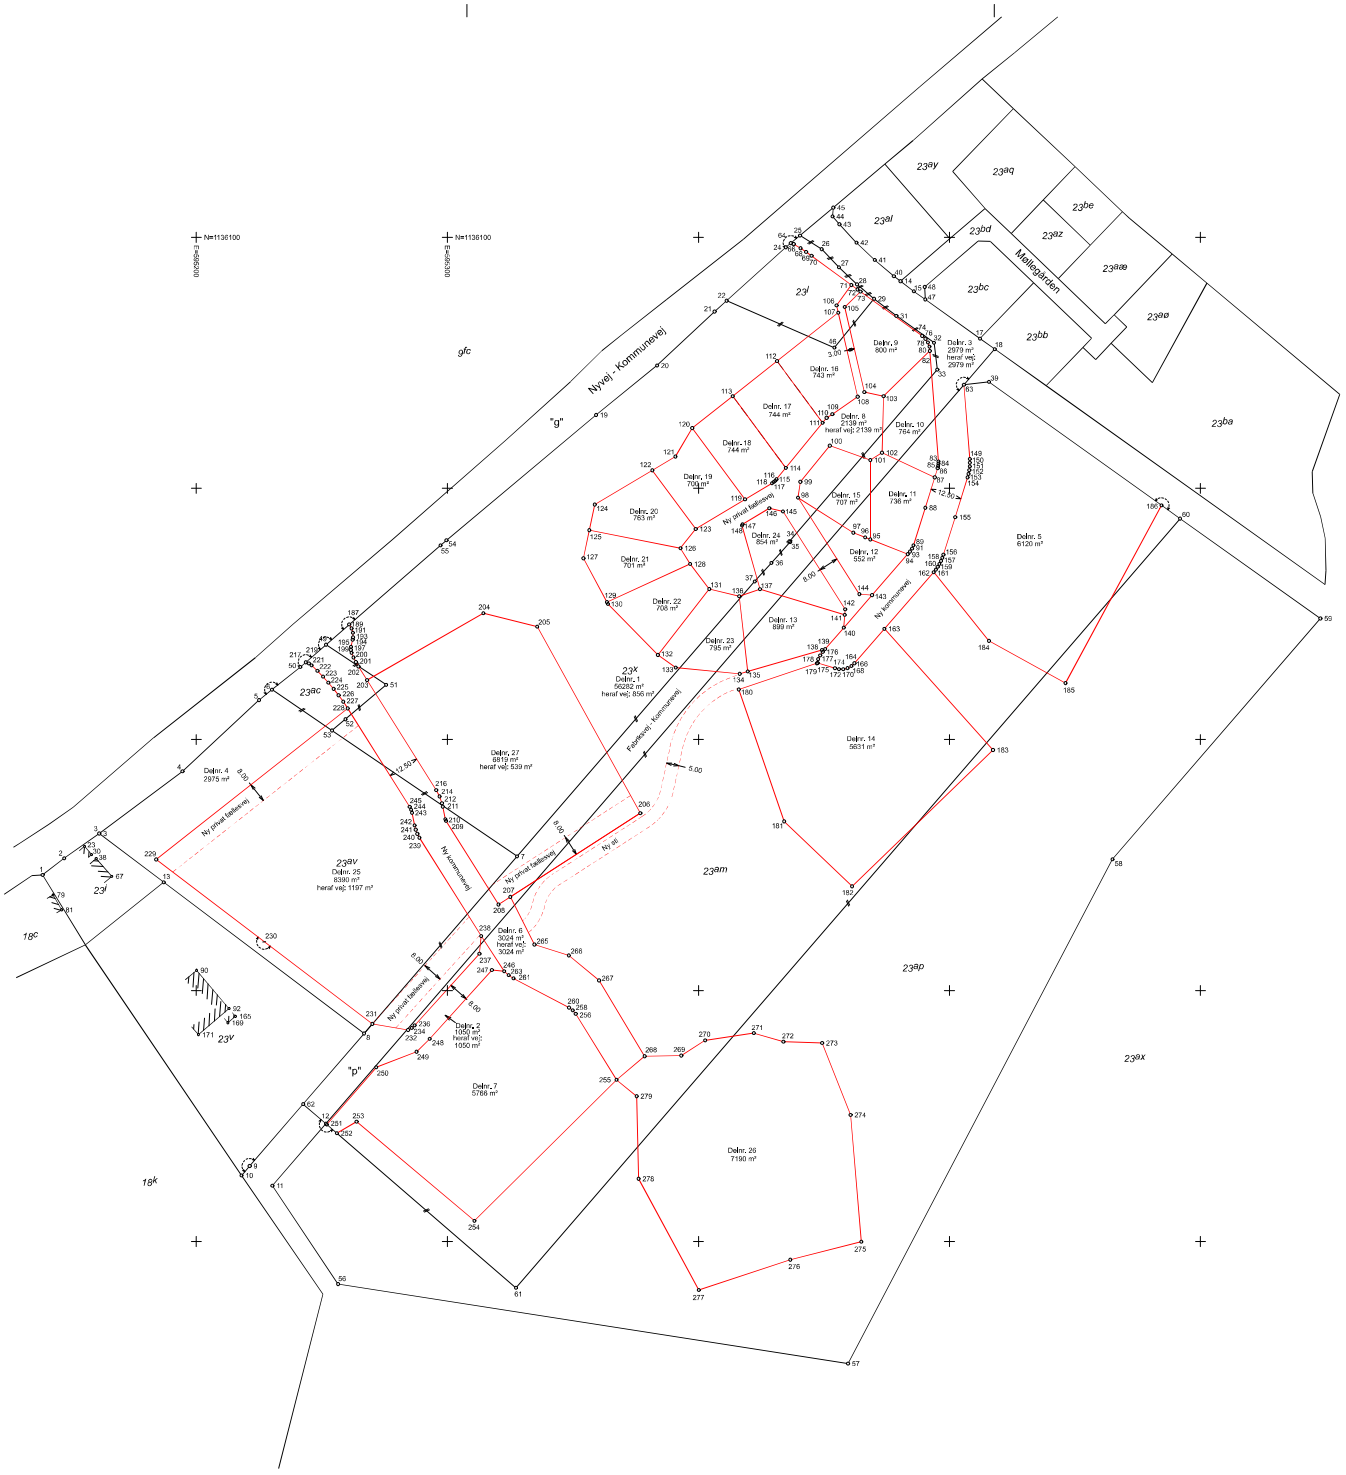

Signaturforklaring

Mål eller koordinater, der er overført fra en sag, der tidligere er indsendt til Geodatastyrelsen, er markret med GI.

Mål eller koordinater, der kun er til brug ved indlægningen på matrikelkortet, er angivet med klamme.

Øvrige signaturer. Se DS 104 og 198

: Nyt skel
: Skel
: Ændret skel
: Skel, der bortfalder

Noter

Ifølge lovbekendtgørelse nr. 769 af 7. juni 2018 er den, som flytter, borttager eller ødelægger et kendeligt skelmærke eller et varigt mærke for opmåling, pligtig at betale udgifterne ved dets genanbringelse.

N

Koordinatliste - DKTM3 - Tilknyttet referencenettet via GPSNet.dk

PKT.NR	E meter	N meter	Type
1	595138.78	1135846.05	GI.mål/Jernrør med skeltegn
2	595147.38	1135852.69	GI.mål/Jernrør med skeltegn
3	595161.34	1135862.54	GI.mål/Jernrør med skeltegn
4	595194.51	1135887.31	GI.mål/Jernrør med skeltegn
5	595224.98	1135915.66	GI.mål/Jernrør med skeltegn
6	595230.15	1135919.84	GI.mål/Jernrør med skeltegn
7	595237.74	1135915.42	GI.mål/Jernrør med skeltegn
8	595266.85	1135782.80	GI.Jernrør med skeltegn
9	595221.23	1135730.20	GI.mål/Jernrør med skeltegn
10	595217.98	1135726.31	GI.mål/Jernrør med skeltegn
11	595230.31	1135722.26	GI.mål/Jernrør med skeltegn
12	595251.62	1135746.95	GI.Jernrør med skeltegn
13	595187.83	1135863.14	GI.Jernrør med skeltegn
14	595480.56	1136082.51	GI.mål/Jernrør med skeltegn
15	595485.80	1136078.40	GI.mål/Jernrør med skeltegn
17	595512.12	1136059.67	GI.mål/Jernrør med skeltegn
18	595518.03	1136035.40	GI.mål/Jernrør med skeltegn
19	595359.23	1136029.22	GI.mål/Jernrør med skeltegn
20	595383.53	1136018.95	GI.mål/Jernrør med skeltegn
21	595406.44	1136070.45	GI.mål/Jernrør med skeltegn
22	595411.23	1136074.76	GI.mål/Jernrør med skeltegn
23	595155.46	1135857.46	Bygningshjørne
24	595434.80	1136096.04	GI.mål/Jernrør med skeltegn
25	595408.44	1136100.74	GI.mål/Jernrør med skeltegn
26	595409.11	1136095.38	GI.mål/Jernrør med skeltegn
27	595455.39	1136088.07	GI.mål/Jernrør med skeltegn
28	595463.18	1136081.29	GI.mål/Jernrør med skeltegn
29	595469.05	1136075.54	GI.mål/Jernrør med skeltegn
30	595158.28	1135854.15	Bygningshjørne
31	595478.83	1136068.72	GI.mål/Jernrør med skeltegn
32	595493.85	1136058.01	GI.mål/Jernrør med skeltegn
33	595495.15	1136067.31	GI.mål/Jernrør med skeltegn
34	595436.27	1135978.56	GI.mål/Jernrør med skeltegn
35	595436.57	1135978.62	GI.mål/Jernrør med skeltegn
36	595429.18	1135979.36	GI.mål/Jernrør med skeltegn
37	595422.42	1135962.92	GI.mål/Jernrør med skeltegn
38	595168.11	1135862.59	Bygningshjørne
39	595515.71	1136042.44	GI.mål/Jernrør med skeltegn
40	595477.83	1136084.51	GI.mål/Jernrør med skeltegn
41	595470.22	1136091.00	GI.mål/Jernrør med skeltegn
42	595462.98	1136097.88	GI.mål/Jernrør med skeltegn
43	595446.35	1136105.22	GI.mål/Jernrør med skeltegn
44	595453.42	1136108.33	GI.mål/Jernrør med skeltegn
45	595453.71	1136111.83	GI.mål/Jernrør med skeltegn
46	595454.15	1136056.10	GI.mål/Jernrør med skeltegn
47	595400.35	1136075.24	GI.mål/Jernrør med skeltegn
48	595490.15	1136080.25	GI.Jernrør med skeltegn
49	595251.64	1135937.74	GI.mål/Jernrør med skeltegn
50	595241.42	1135928.88	GI.mål/Jernrør med skeltegn
51	595275.63	1135921.79	GI.mål/Jernrør med skeltegn
52	595259.41	1135908.07	GI.Jernrør med skeltegn
53	595254.87	1135903.56	GI.mål/Jernrør med skeltegn
54	595295.64	1135976.35	GI.mål/Jernrør med skeltegn
55	595297.25	1135977.38	GI.mål/Jernrør med skeltegn
56	595256.44	1136083.86	GI.mål/Jernrør med skeltegn
57	595459.19	1136031.41	GI.mål/Jernrør med skeltegn
58	595564.90	1135832.26	GI.mål/Jernrør med skeltegn
59	595667.73	1135918.20	GI.mål/Jernrør med skeltegn
60	595591.05	1135987.99	GI.mål/Jernrør med skeltegn
61	595327.31	1136041.59	GI.mål/Jernrør med skeltegn
62	595242.55	1135754.78	GI.mål/Jernrør med skeltegn
63	595085.73	1136041.27	GI.mål/Jernrør med skeltegn
64	595486.79	1135897.78	Jernrør med skeltegn
65	595337.92	1135897.34	Jernrør med skeltegn
66	595166.32	1135845.47	Bygningshjørne
67	595468.68	1135976.65	Jernrør med skeltegn
69	595442.88	1135894.18	Jernrør med skeltegn
70	595445.03	1135892.65	Jernrør med skeltegn
71	595460.93	1135881.05	Jernrør med skeltegn
72	595463.16	1135879.25	Jernrør med skeltegn
73	595464.55	1135878.40	Jernrør med skeltegn
74	595489.16	1135860.74	Jernrør med skeltegn
76	595490.42	1135859.59	Jernrør med skeltegn
78	595491.41	1135858.13	Jernrør med skeltegn
79	595152.96	1135838.06	Bygningshjørne
80	595491.99	1135816.46	Jernrør med skeltegn
81	595146.18	1135832.13	Bygningshjørne
82	595492.14	1135814.76	Jernrør med skeltegn
84	595495.59	1135810.75	Jernrør med skeltegn
84	595495.61	1135809.86	Jernrør med skeltegn
85	595495.51	1135808.97	Jernrør med skeltegn
86	595495.29	1135808.11	Jernrør med skeltegn
87	595494.13	1135804.41	Jernrør med skeltegn
88	595490.34	1135792.28	Jernrør med skeltegn
89	595485.66	1135777.33	Jernrør med skeltegn
90	595200.18	1135808.06	Bygningshjørne
91	595485.89	1135776.81	Jernrør med skeltegn
92	595213.81	1135792.79	Bygningshjørne
93	595484.26	1135774.83	Jernrør med skeltegn
94	595483.35	1135773.79	Jernrør med skeltegn
95	595468.48	1135759.68	Jernrør med skeltegn
96	595466.43	1135758.49	Jernrør med skeltegn
97	595461.72	1135752.36	Jernrør med skeltegn
98	595430.67	1135706.32	Jernrør med skeltegn
99	595468.61	1136082.63	Jernrør med skeltegn
100	595452.33	1136017.02	Jernrør med skeltegn
101	595468.47	1136011.16	Jernrør med skeltegn
102	595473.14	1136014.21	Jernrør med skeltegn
103	595473.78	1136014.53	Jernrør med skeltegn
104	595466.08	1136038.35	Jernrør med skeltegn
105	595458.27	1136072.23	Jernrør med skeltegn
106	595451.84	1135872.89	Jernrør med skeltegn
107	595455.71	1136069.98	Jernrør med skeltegn
108	595463.42	1136086.51	Jernrør med skeltegn
109	595453.36	1135829.56	Jernrør med skeltegn
110	595453.86	1135828.12	Jernrør med skeltegn
111	595449.46	1135826.16	Jernrør med skeltegn
112	595431.12	1135818.72	Jernrør med skeltegn
113	595413.65	1135816.77	Jernrør med skeltegn
114	595434.75	1135808.12	Jernrør med skeltegn
115	595403.11	1135803.64	Jernrør med skeltegn
116	595398.57	1135801.84	Jernrør med skeltegn
117	595429.95	1135802.51	Jernrør med skeltegn
118	595429.25	1135802.86	Jernrør med skeltegn
119	595418.55	1135995.62	Jernrør med skeltegn
120	595397.55	1135824.05	Jernrør med skeltegn
121	595390.85	1135812.69	Jernrør med skeltegn
122	595381.64	1135807.22	Jernrør med skeltegn
123	595398.51	1135983.85	Jernrør med skeltegn
124	595358.68	1135903.57	Jernrør med skeltegn
125	595356.15	1135903.36	Jernrør med skeltegn
126	595392.84	1135976.19	Jernrør med skeltegn
127	595354.22	1135972.19	Jernrør med skeltegn
128	595396.68	1135969.90	Jernrør med skeltegn
129	595363.57	1135954.68	Jernrør med skeltegn
130	595363.95	1135953.97	Jernrør med skeltegn
131	595404.30	1135959.92	Jernrør med skeltegn
132	595383.86	1135933.64	Jernrør med skeltegn
133	595390.94	1135928.61	Jernrør med skeltegn
134	595430.43	1135926.14	Jernrør med skeltegn
135	595419.65	1135927.88	Jernrør med skeltegn
136	595436.27	1135957.85	Jernrør med skeltegn
137	595424.52	1135959.87	Jernrør med skeltegn
138	595449.22	1135935.66	Jernrør med skeltegn
139	595458.51	1135936.03	Jernrør med skeltegn
140	595457.90	1135944.53	Jernrør med skeltegn
141	595458.28	1135949.61	Jernrør med skeltegn
142	595458.45	1135951.86	Jernrør med skeltegn
143	595469.18	1135957.50	Jernrør med skeltegn
144	595464.10	1135957.88	Jernrør med skeltegn
145	595433.09	1135958.60	Jernrør med skeltegn
146	595428.25	1135992.11	Jernrør med skeltegn
147	595417.59	1135985.72	Jernrør med skeltegn
148	595417.39	1135985.22	Jernrør med skeltegn
149	595508.85	1136011.73	Jernrør med skeltegn
150	595508.11	1136010.25	Jernrør med skeltegn
151	595508.06	1136008.76	Jernrør med skeltegn
152	595507.89	1136007.27	Jernrør med skeltegn
153	595507.61	1136005.81	Jernrør med skeltegn
154	595507.22	1136004.38	Jernrør med skeltegn
155	595500.27	1135988.54	Jernrør med skeltegn
156	595497.59	1135973.60	Jernrør med skeltegn
157	595497.15	1135972.34	Jernrør med skeltegn
158	595496.62	1135971.11	Jernrør med skeltegn
159	595496.00	1135969.91	Jernrør med skeltegn
160	595495.30	1135968.76	Jernrør med skeltegn
161	595494.53	1135967.66	Jernrør med skeltegn
162	595493.69	1135966.63	Jernrør med skeltegn
163	595474.08	1135944.09	Jernrør med skeltegn
164	595462.14	1135930.36	Jernrør med skeltegn
165	595215.60	1135789.73	Bygningshjørne
166	595458.92	1135929.24	Jernrør med skeltegn
168	595459.41	1135928.42	Jernrør med skeltegn
169	595212.56	1135787.14	Bygningshjørne
170	595457.73	1135927.99	Jernrør med skeltegn
171	595200.84	1135782.41	Bygningshjørne
172	595455.98	1135927.09	Jernrør med skeltegn
174	595454.38	1135928.29	Jernrør med skeltegn
175	595447.48	1135930.45	Jernrør med skeltegn
176	595449.51	1135934.80	Jernrør med skeltegn
177	595448.50	1135933.49	Jernrør med skeltegn
178	595447.70	1135931.97	Jernrør med skeltegn
179	595447.14	1135930.34	Jernrør med skeltegn
180	595416.07	1135919.92	Jernrør med skeltegn
181	595404.13	1135867.36	Jernrør med skeltegn
182	595461.21	1135841.47	Jernrør med skeltegn
183	595517.35	1135855.80	Jernrør med skeltegn
184	595332.70	1135939.27	Jernrør med skeltegn
185	595546.20	1135922.46	Jernrør med skeltegn
186	595584.46	1135593.28	Jernrør med skeltegn
187	595260.90	1135945.80	Jernrør med skeltegn
189	595261.81	1135944.25	Jernrør med skeltegn
191	595262.35	1135942.69	Jernrør med skeltegn
192	595262.42	1135940.65	Jernrør med skeltegn
194	595262.28	1135939.76	Jernrør med skeltegn
195	595261.63	1135936.89	Jernrør med skeltegn
197	595261.54	1135935.60	Jernrør med skeltegn
199	595261.81	1135934.51	Jernrør med skeltegn
200	595262.62	1135932.65	Jernrør med skeltegn
201	595263.55	1135930.84	Jernrør med skeltegn
202	595264.58	1135929.40	Jernrør med skeltegn
203	595267.99	1135923.67	Jernrør med skeltegn
204	595314.33	1135958.38	Jernrør med skeltegn
205	595335.78	1135944.92	Jernrør med skeltegn
206	595276.85	1135870.65	Jernrør med skeltegn
207	595325.88	1135837.29	Jernrør med skeltegn
208	595328.37	1135834.25	Jernrør med skeltegn
209	595299.44	1135867.53	Jernrør med skeltegn
210	595299.17	1135868.21	Jernrør med skeltegn
211	595298.17	1135873.24	Jernrør med skeltegn
212	595297.85	1135874.62	Jernrør med skeltegn
214	595296.89	1135877.51	Jernrør med skeltegn
216	595295.56	1135879.62	Jernrør med skeltegn
217	595243.58	1135930.76	Jernrør med skeltegn
219	595344.83	1135930.38	Jernrør med skeltegn
221	595245.92	1135929.54	Jernrør med skeltegn
222	595248.23	1135927.32	Jernrør med skeltegn
223	595258.47	1135921.82	Jernrør med skeltegn
224	595352.62	1135922.63	Jernrør med skeltegn
225	595354.68	1135920.17	Jernrør med skeltegn
226	595256.66	1135917.63	Jernrør med skeltegn
227	595258.54	1135915.83	Jernrør med skeltegn
228	595348.32	1135912.56	Jernrør med skeltegn
229	595184.03	1135852.19	Jernrør med skeltegn
230	595227.86	1135819.44	Jernrør med skeltegn - Mellempunkt
231	595278.18	1135786.69	Jernrør med skeltegn
232	595284.34	1135784.51	Jernrør med skeltegn
234	595285.77	1135785.07	Jernrør med skeltegn
236	595287.00	1135786.14	Jernrør med skeltegn
237	595312.70	1135814.64	Jernrør med skeltegn
238	595313.40	1135821.71	Jernrør med skeltegn
239	595288.86	1135860.88	Jernrør med skeltegn
240	595288.81	1135861.42	Jernrør med skeltegn
241	595287.36	1135864.07	Jernrør med skeltegn
242	595286.91	1135865.77	Jernrør med skeltegn
243	595285.91	1135870.80	Jernrør med skeltegn
244	595285.55	1135872.03	Jernrør med skeltegn
245	595284.97	1135873.36	Jernrør med skeltegn
246	595322.64	1135887.68	Jernrør med skeltegn
247	595117.72	1135886.17	Jernrør med skeltegn
248	595292.93	1135789.77	Jernrør med skeltegn
249	595287.71	1135775.61	Jernrør med skeltegn
250	595271.68	1135765.39	Jernrør med skeltegn
251	595252.03	1135746.61	Jernrør med skeltegn
252	595250.80	1135745.16	Jernrør med skeltegn
253	595263.85	1135747.78	Jernrør med skeltegn
254	595330.78	1135788.25	Jernrør med skeltegn
255	595367.38	1135764.45	Jernrør med skeltegn
256	595311.11	1135798.72	Jernrør med skeltegn
258	595349.95	1135792.13	Jernrør med skeltegn
260	595348.66	1135793.19	Jernrør med skeltegn
261	595326.38	1135804.85	Jernrør med skeltegn
263	595324.39	1135806.11	Jernrør med skeltegn
265	595334.68	1135818.32	Jernrør med skeltegn
266	595348.35	1135813.90	Jernrør med skeltegn
267	595368.03	1135804.01	Jernrør med skeltegn
268	595378.55	1135771.84	Jernrør med skeltegn
269	595393.15	1135774.11	Jernrør med skeltegn
270	595402.70	1135780.18	Jernrør med skeltegn
271	595422.86	1135781.01	Jernrør med skeltegn
272	595433.86	1135779.60	Jernrør med skeltegn
273	595449.28	1135779.18	Jernrør med skeltegn
274	595468.60	1135758.66	Jernrør med skeltegn
275	595464.90	1135659.92	Jernrør med skeltegn
276	595436.59	1135692.78	Jernrør med skeltegn
277	595408.16	1135680.68	Jernrør med skeltegn
278	595376.15	1135725.02	Jernrør med skeltegn
279	595375.37	1135757.91	Jernrør med skeltegn

Jan Holse Mortensen
Landinspektør

MÅLEBLAD

Matr.nr.	:	23am m.fl.
Ejerlav	:	Glumsø By, Glumsø
Ejerlavskode	:	270451
Kommune	:	Næstved Kommune
Opmålingsdistrikt	:	27-04

LE34
Landinspektørfirmaet LE34
Holsted Park 15A 2. th
4700 Næstved
+45 5572 0149

naestved@le34.dk
www.le34.dk

OPMÅLT	ÆNDRET	FORMAT	MÅLFORHOLD
Maj 2022	20.08.2024	594 x 841	1:1000

PROJEKTNR.	TEGNINGSNUMMER	LØBE.
2110864	2110864-009-001	2