

Mtr. nr. 160d og 326

Næstved Bygrunde

Gade og hus nr.

Matr.nr. 199 Næstved

Markjorder

Anmelder:

JUUL NIELSEN, RANNERIES, THOMSEN & TOFT
LANDINSPEKTØRER
FARIMAGSVEJ 8 . 4700 NÆSTVED . TLF. (03) 72 01 49

J.nr. 24740

DEKLARATION

I anledning af tilstedeværelsen af højspændingskabler, hvis beliggenhed er vist på vedhæftede kortbilag fastsættes herved følgende bestemmelser:

Det skal tåles at de pågældende kabler er beliggende som vist på kortbilaget, og der må ikke foretages noget der kan beskadige disse, eller hindre eller vanskeliggøre nødvendige reparations- og vedligeholdelsesarbejder.

Der må til enhver tid tåles de ulemper, der kan være forbundet med disse arbejder, idet erstatning for eventuelt herved forvoldt skade, i mangel af mindelig overenskomst, fastsættes i afkrævede personers, udmeldt af retten.

18180 18RAM 01

Ejeren af arealerne skal være berettiget til, for egen regning og under opsyn af kabelejereren, at udføre kablerne, samt fremt byggearbejder eller andet nødvendiggør det. Den skete ændring vil blive at tinglyse, ligeledes på arealejerens regning.

Nærværende deklaration begæres tinglyst servitutstiftende på matr.nr. 160d og 326 Næstved Bygrunde og matr.nr. 199 Næstved Markjorder.

Påtaleretten tilkommer kabelejereren, De forenede Papirfabrikker.

M.h.t. servitutter og andre byrder henvises til ejendommenes blade i tingbogen.

For Næstved kommune som ejer, idet samtidig erklæres, at tilvejebringelse af en lokalplan ikke er påkrævet.

Dato: 11/2 1981

Sv. Hansen
(sign.)

G. Jørgensen (sign.)

Næstved byråd meddeler herover i medfør af lov om kommuneplanlægning § 36 stk. 1 samtykke til tinglysning af nærværende deklaration. Endvidere erklæres i henhold til samme lovs § 36 stk. 2, at tilvejebringelse af lokalplan ikke er påkrævet

Næstved den 19 feb. 1981

For Næstved byråd
E. B.
Udvalget for tekniske anliggender

Per Andersen / Vagn Andersen

Den omhandlede servitut er af en sådan karakter, et ejendommens værdi for kommunen ikke forringes i en sådan grad, at tilsynsrådets samtykke i h. t. § 59 i lov om kommunernes styrelse anses fornøden.

Tilsynsrådet for Storstrøms amt, den 13 marts 1981

W. Willerslev-Olsen
kst.

INDFØRT I DAGBOGEN

18 MAR 81 08183

**NÆSTVED RETSKREDS
LYST**

MS

Erik B. Neergaard

At denne kort-genpart er nøjagtig genpart af det originale kort vedrørende ejendommen(e)
mtr. nr. 160 d m.fl. Næstved ved bygrunde
attesteres herved, Næstved d. 1981


Bestillings-
formular
Y-4 fløj

JUUL NIELSEN · RANMERIES · THOMSEN & TOFT
LANDINSPEKTØRER
FARIMAGSVEJ 8 · 4700 NÆSTVED · (03) 72 01 48

Jr. nr. 24740

Akt: Skab nr.

(udfyldes af dommerkontoret)

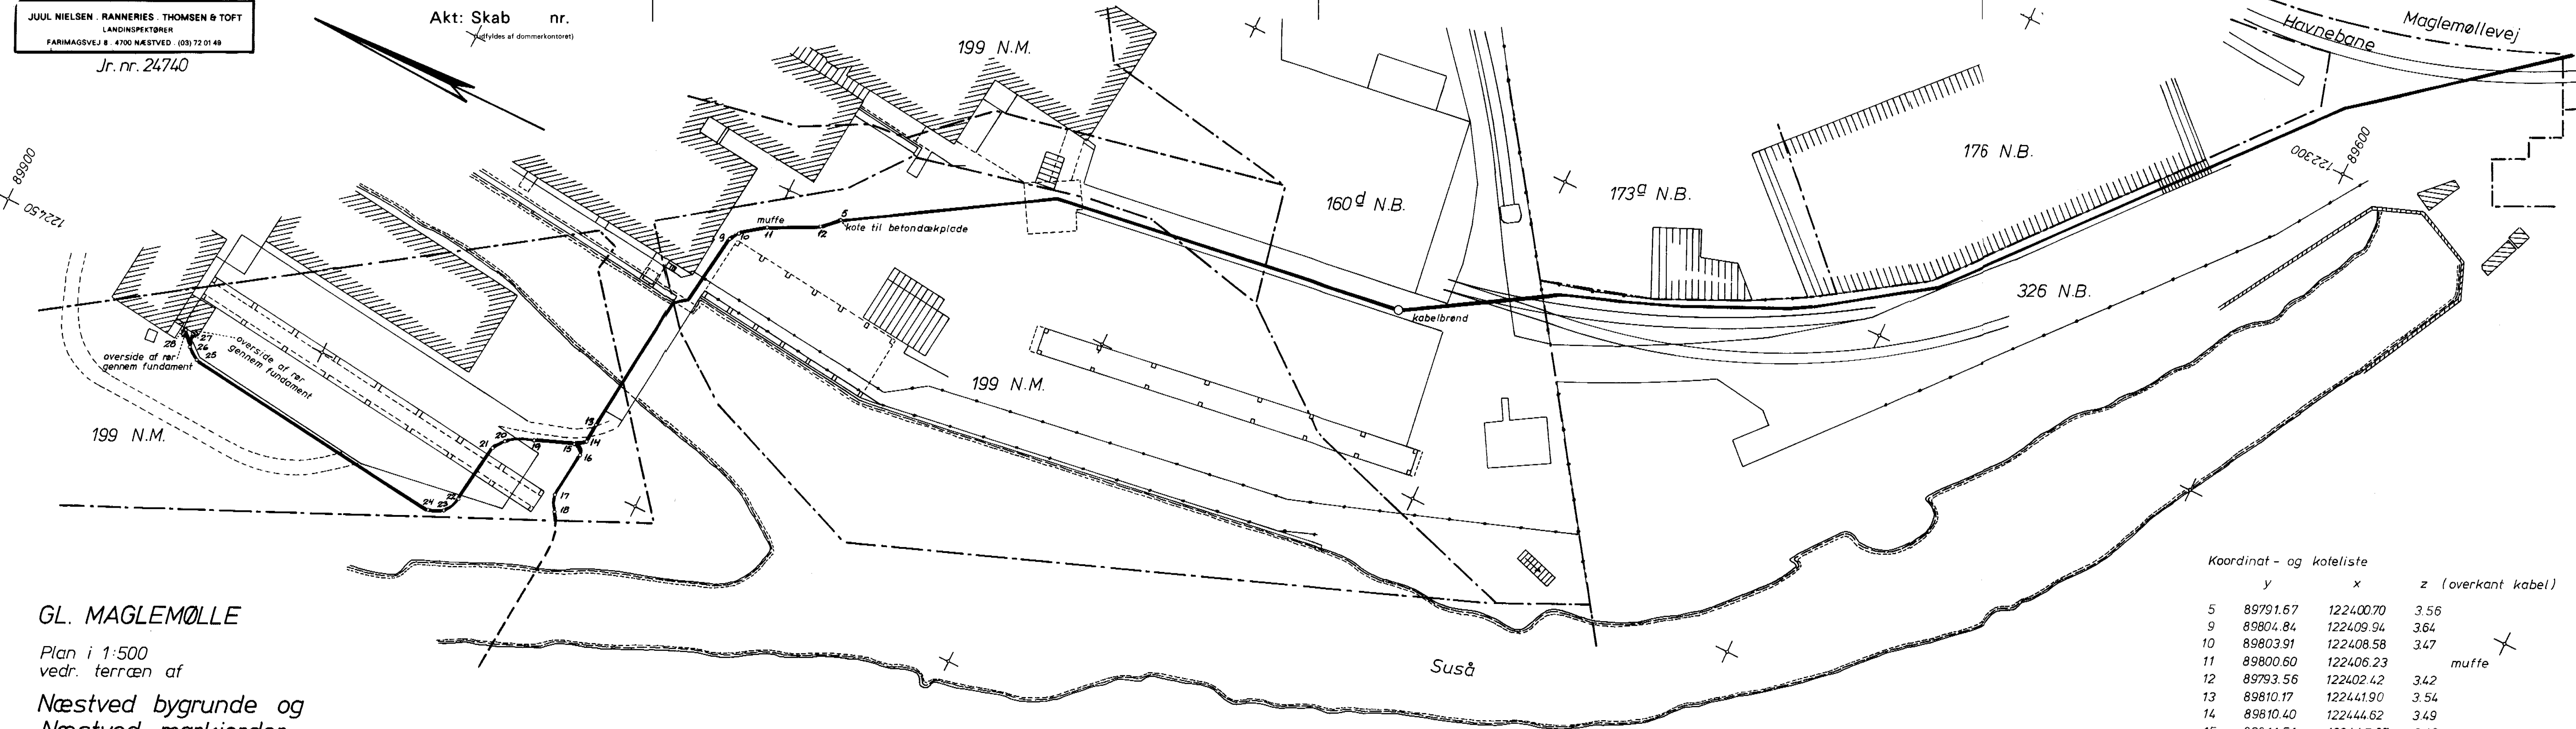

GL. MAGLEMØLLE

Plan i 1:500
vedr. terræn af

Næstved bygrunde og Næstved markjorder.

Udfærdiget på grundlag af opmåling
og foreliggende kortmateriale i an-
ledning af tinglysning af højspændings-
kabler.

Næstved i januar 1981.

S. Ranmeries
Landinspektør /as.

N.B. = Næstved bygrunde
N.M. = Næstved markjorder

Koordinater i system 1934
Koter i forhold til D.N.N.

Koordinat- og koteliste

	y	x	z (overkant kabel)
5	89791.67	122400.70	3.56
9	89804.84	122409.94	3.64
10	89803.91	122408.58	3.47
11	89800.60	122406.23	
12	89793.56	122402.42	3.42
13	89810.17	122441.90	3.54
14	89810.40	122444.62	3.49
15	89811.51	122445.87	3.49
16	89810.42	122446.46	3.52
17	89811.10	122453.14	3.57
18	89810.12	122455.57	3.69
19	89817.42	122447.80	2.38
20	89820.81	122449.79	2.74
21	89822.14	122451.35	2.82
22	89823.29	122459.99	2.86
23	89824.60	122462.63	
24	89826.80	122463.32	2.66
25	89865.76	122458.55	2.76
26	89867.42	122457.36	2.85
27	89867.76	122455.55	3.37
28	89868.94	122455.47	3.03

muffe