


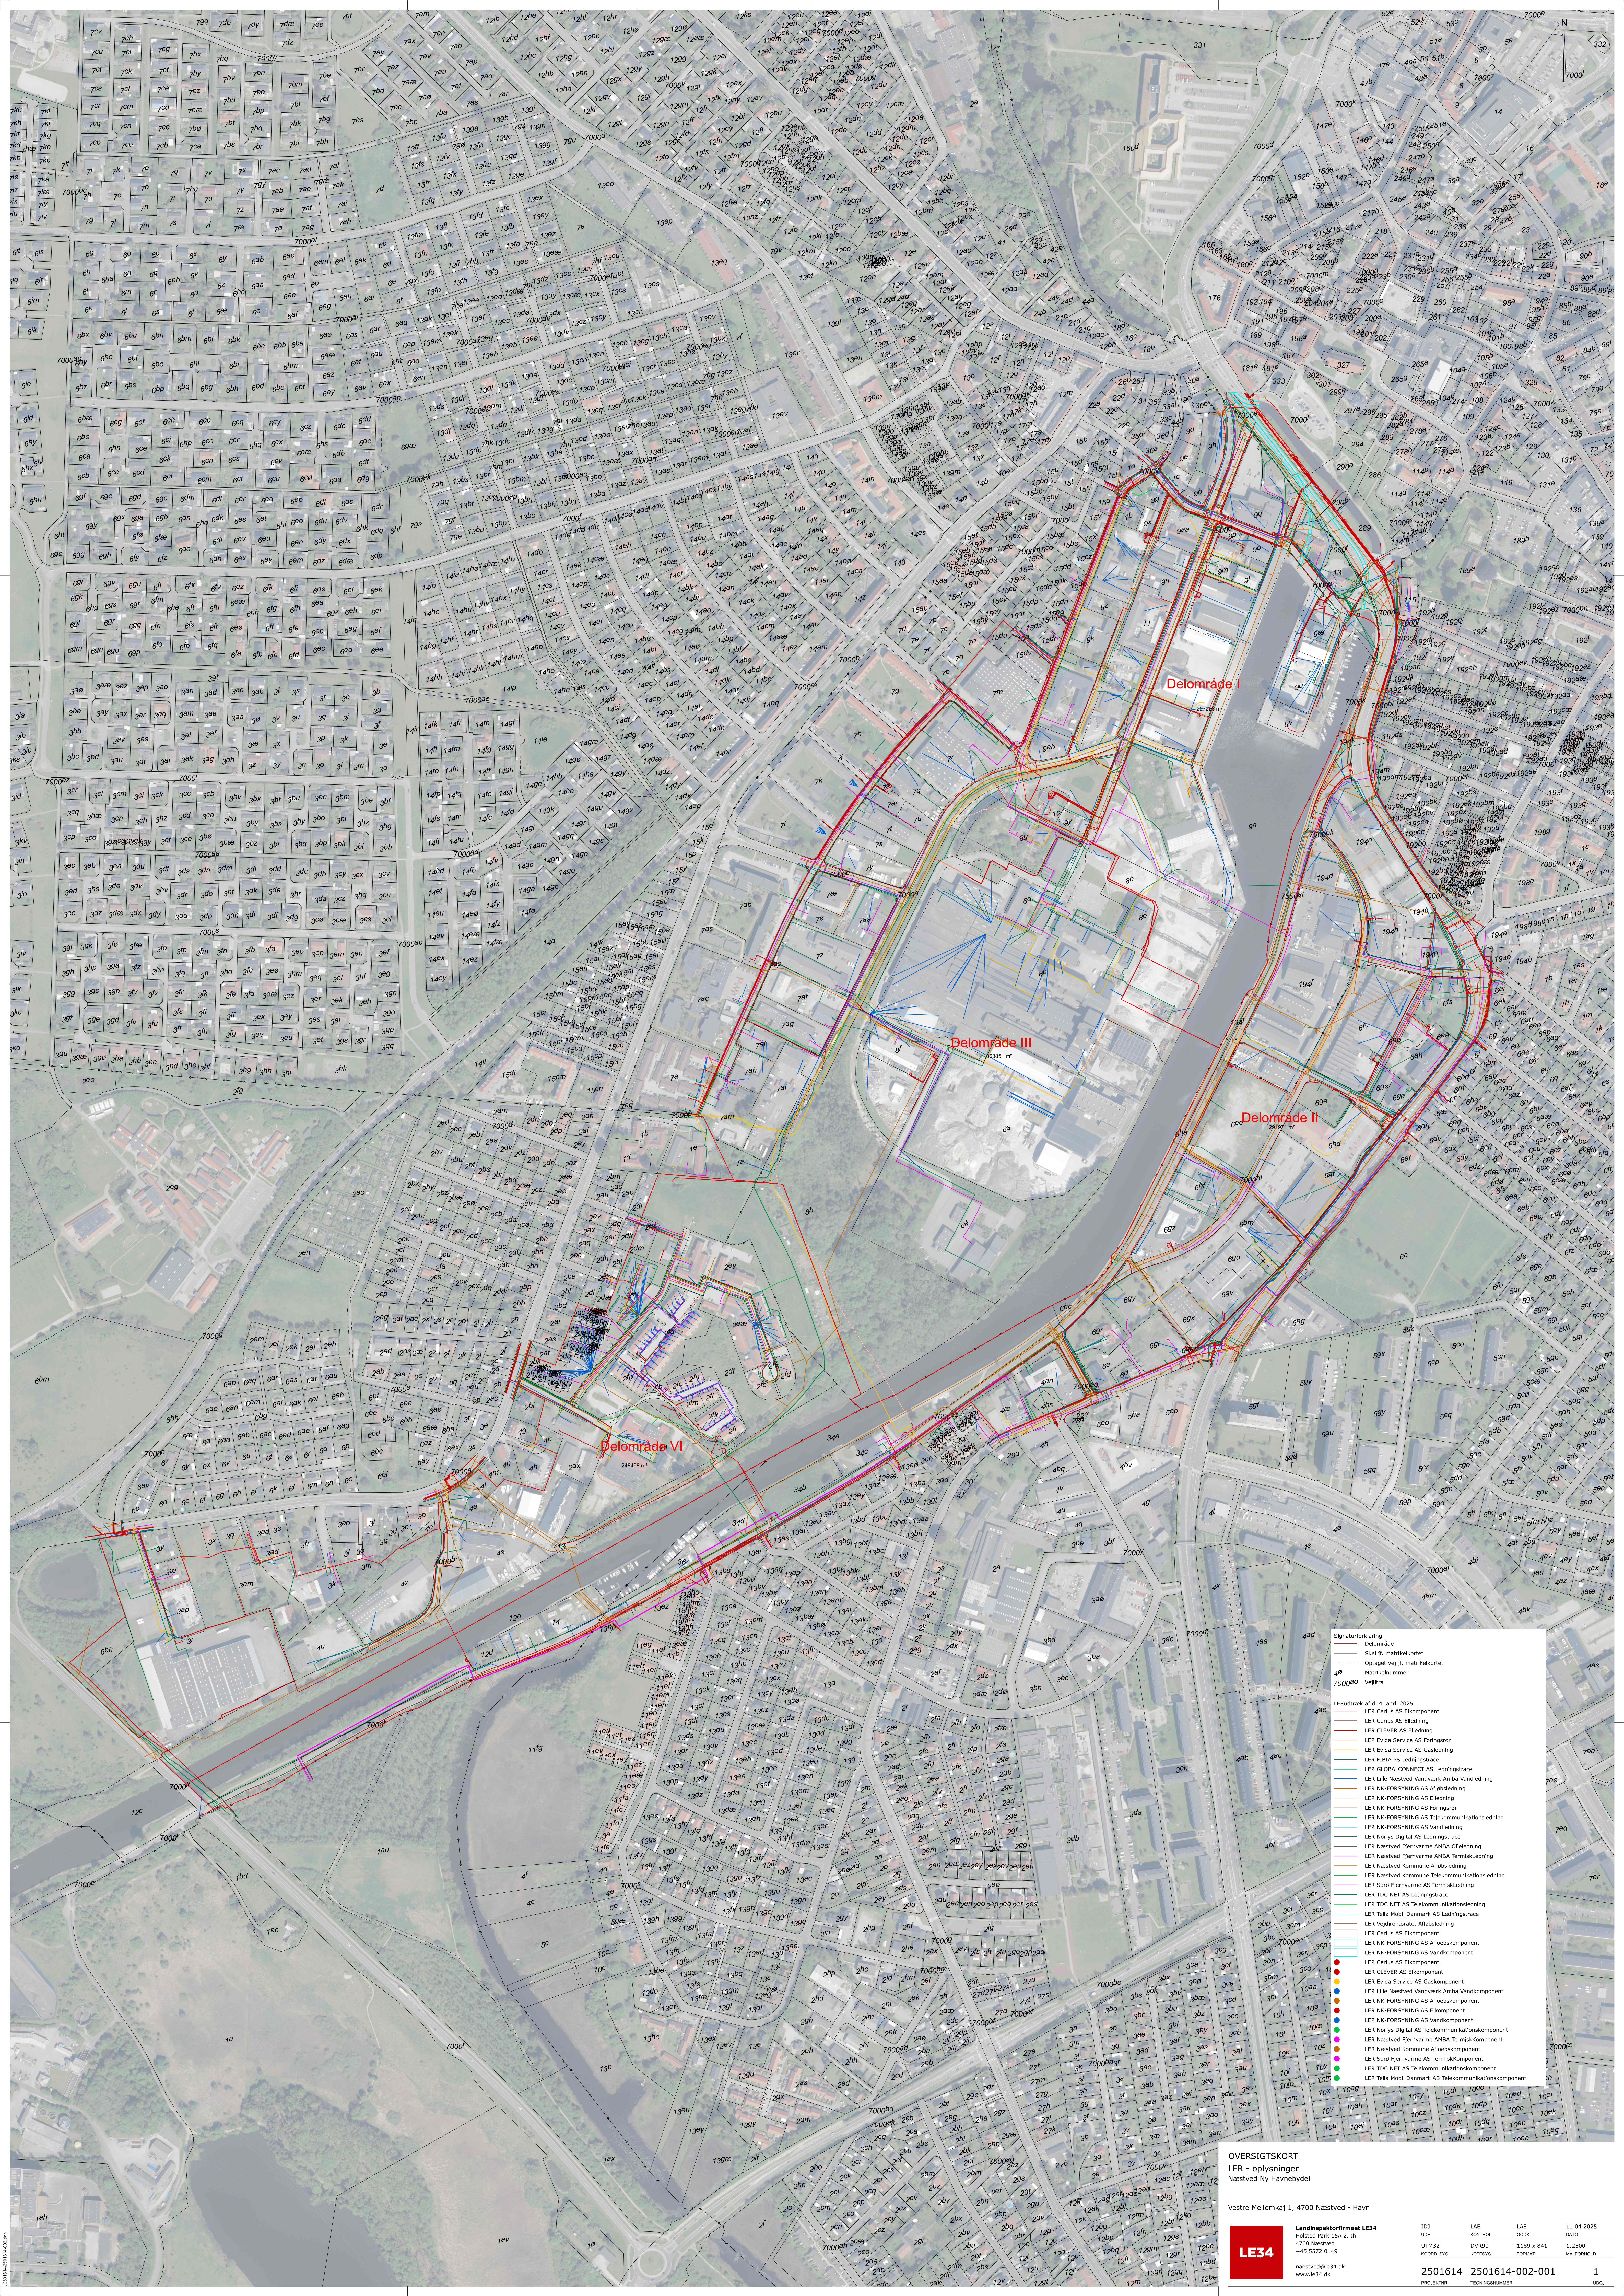

- Signaturforklaring
- Delområde
 - Stet i matrikelkortet
 - Optaget vej i matrikelkortet
 - Matrikelnummer
 - 700090
 - Vejlinje
- LERRutrek et d. 4. april 2025
- LER Cerfus AS Elkomponent
 - LER Cerfus AS Elledning
 - LER CLEVER AS Elledning
 - LER Evida Service AS Fjernvarme
 - LER Evida Service AS Gasledning
 - LER FIBIA PS Ledningstrace
 - LER GLOBALCONNECT AS Ledningstrace
 - LER Life Næstved Vandværk Amba Vandledning
 - LER NK-FORSYNING AS Afledning
 - LER NK-FORSYNING AS Afledning
 - LER NK-FORSYNING AS Elledning
 - LER NK-FORSYNING AS Fjernvarme
 - LER NK-FORSYNING AS Telekommunikationsledning
 - LER NK-FORSYNING AS Vandkomponent
 - LER Norlys Digital AS Ledningstrace
 - LER Næstved Fjernvarme AMBA Elledning
 - LER Næstved Fjernvarme AMBA TermiskLedning
 - LER Næstved Kommune Afledning
 - LER Næstved Kommune Telekommunikationsledning
 - LER Sora Fjernvarme AS TermiskLedning
 - LER TDC NET AS Ledningstrace
 - LER TDC NET AS Telekommunikationsledning
 - LER Tella Mobil Danmark AS Ledningstrace
 - LER Vejdirektoratet Afledning
 - LER Cerfus AS Elkomponent
 - LER NK-FORSYNING AS Afledningskomponent
 - LER NK-FORSYNING AS Vandkomponent
 - LER Cerfus AS Elkomponent
 - LER CLEVER AS Elkomponent
 - LER Evida Service AS Gaskomponent
 - LER Life Næstved Vandværk Amba Vandkomponent
 - LER NK-FORSYNING AS Afledningskomponent
 - LER NK-FORSYNING AS Elkomponent
 - LER NK-FORSYNING AS Vandkomponent
 - LER Norlys Digital AS Telekommunikationskomponent
 - LER Næstved Fjernvarme AMBA Termiskkomponent
 - LER Næstved Kommune Afledningskomponent
 - LER Sora Fjernvarme AS Termiskkomponent
 - LER TDC NET AS Telekommunikationskomponent
 - LER Tella Mobil Danmark AS Telekommunikationskomponent